



„Sadamarket” ette valgust kumavad mahulised tähed.Kogus 1 kmpl.Pindala 13,44 m2.

16 800 mm

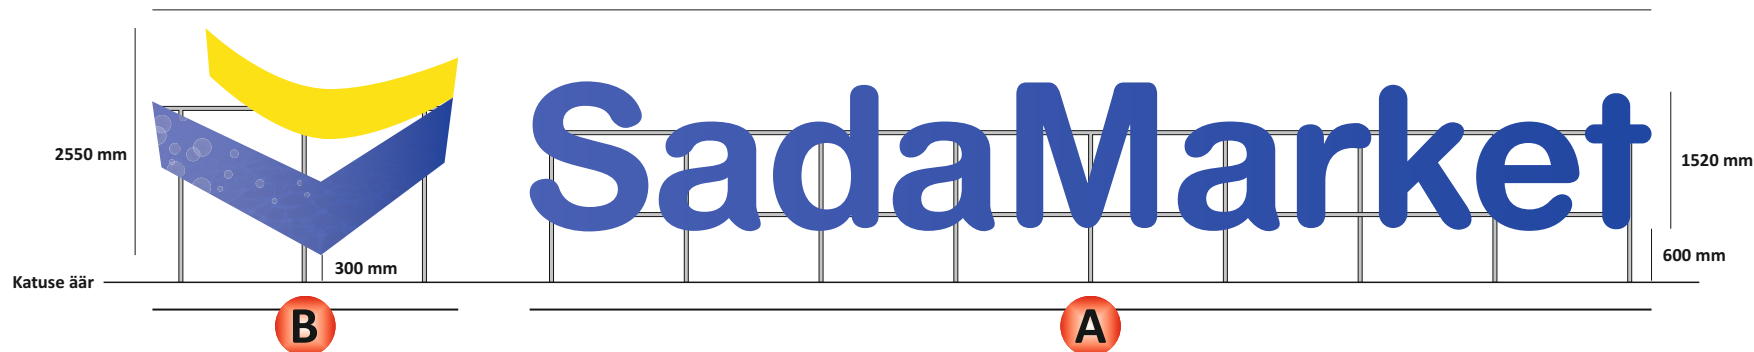


Külgvaade

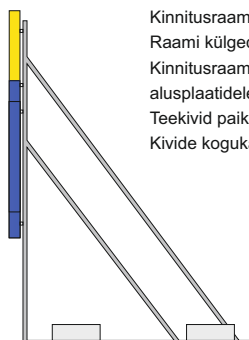

Kinnitusraam katusele: 4x45x45 mm pulbervärvitud terasvinkel.
Raami külgedel lisa tugevduseks terasest diagonaalid.
Kinnitusraami kinnitus katusele: katusepinnale ruberoid + filmivineerist alusplaadid, alusplaatidele konstruktsiooni vastukaaluks 80 kg teekivid.
Teekivid paiknevad eest vaates ca 1500 mm vahedega, külgvaates kivid kahes reas, vahe 1000 mm.
Kivide kogukaal 1920 kg.




A

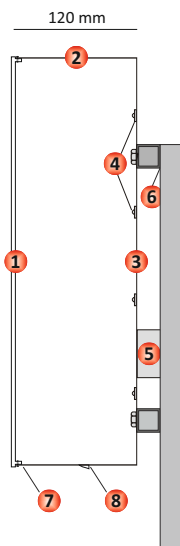

- 1 Esipind: 5 mm Plexiglas XT WN 070 + 3M3630-47(sinine), 3M 3630-015 (kollane)
Tehasepoolne garantii pleekimise vastu 10 aastat.
- 2 Külg: 1,5 mm pulbervärvitud alumiinium, sinine RAL 5010, kollane RAL 1016
- 3 Tagapind: 1,5 mm alumiinium, seest pulbervärvitud matt valge
- 4 Valgustus:General Electric led moodulid, 3000 K, dimmerdatav
Vastavad välisvalgustuse standardi EVS-EN 12464-2:2014 nõuetele
Vastavad fotobioloogilise ohutuse standardile EVS-EN 62471
- 5 Trafod:General Electric, paigaldatud eraldi teeninduskappi
- 6 Kinnituskonstruktsioon katusele:halliks värvitud alumiiniumist U-profiil 2x30x30 mm + terasvinkel 3x45x45 mm
- 7 Esipinna kinnitus: klaasile sissepoole äärtesse liimitud 5 mm kirkast akrüülklaasist rant, mis kinnitub tähe küljepelekile tsiingitud ja värvitud kruvidega.Tagab tähtedele „puhta” välilmuse.
- 8 Tähe põhjas ava kondentsi vältimiseks

B

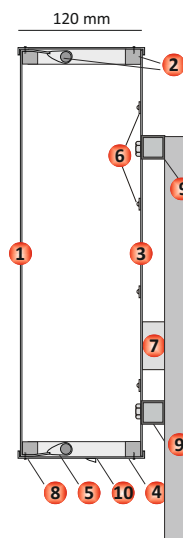

- 1 Esipind:valgust läbikumav kangas (backlit) + 3M3630-47(sinine), 3M 3630-015 (kollane)
Tehasepoolne garantii pleekimise vastu 10 aastat.
- 2 Kasti sõrestik: 2x25x25 mm alumiinium nelikant toru+10 mm ümartoru (kanga pingutamiseks)
- 3 Tagapind: 1,5 mm seest valgeks pulbervärvitud alumiinium
- 4 Külg: 1,5 mm pulbervärvitud alumiinium, sinine RAL 5010, kollane RAL 1016
- 5 Kanga pingutid 300 mm tagant
- 6 Valgustus:General Electric led moodulid, 3000 K, dimmerdatav
Vastavad välisvalgustuse standardi EVS-EN 12464-2:2014 nõuetele
Vastavad fotobioloogilise ohutuse standardile EVS-EN 62471
- 7 Trafod: General Electric, paigaldatud eraldi teeninduskarpi
- 8 Küljeprofiili kinnitus:tsiingitud, korpuse värvi värvitud kruvi
- 9 Kinnituskonstruktsioon katusele:halliks värvitud alumiiniumist U-profiil 2x30x30 mm + terasvinkel 3x45x45 mm
- 10 Tähe põhjas ava kondentsi vältimiseks

Tellija:
Bankend Group OÜ

Tellija kontakt:
Aleksandr Suvorov
Tel +372 53 060 305

Objekt:
Sadamarket katus

Address:
Kai 5/Sadama 6, Tallinn

Kuupäev:
30.12.2019

Eskiisi autor:
Hannes Roosma
Tel +372 56 680 490

Reklaamivabrik OÜ

Läike tee 3c,
75312, Peetri

Tel +372 603 4380

E-mail: info@reklaamivabrik.ee
www.reklaamivabrik.ee

**reklaami
VABRIK**