
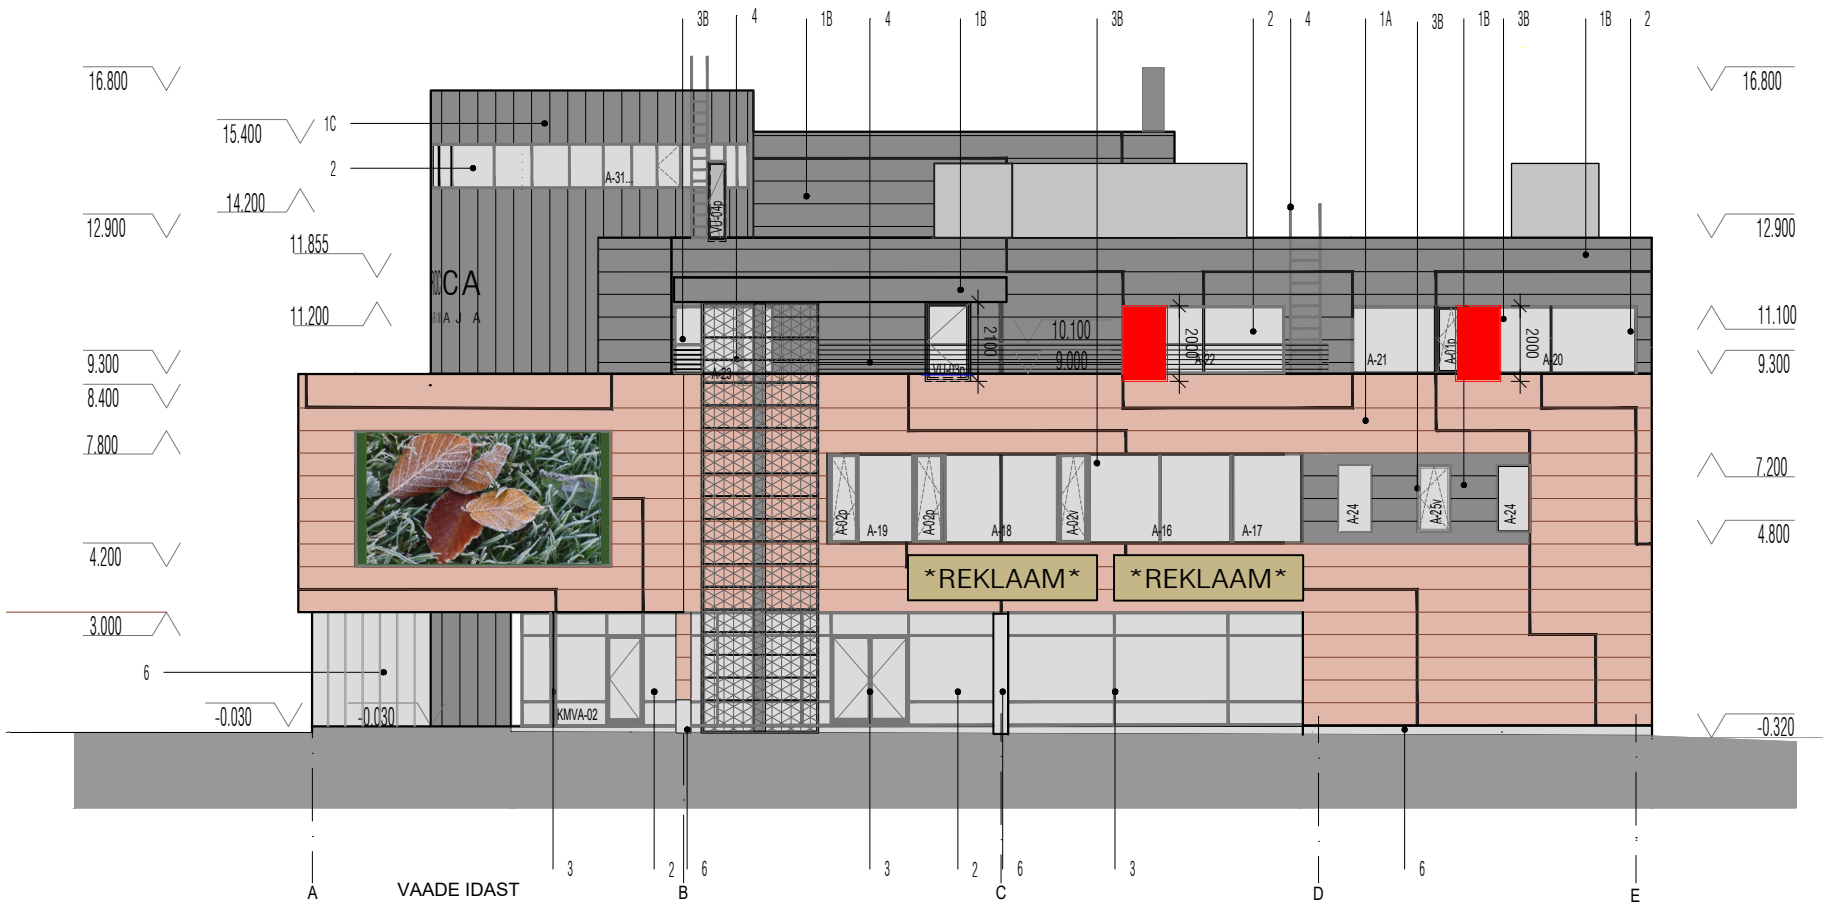


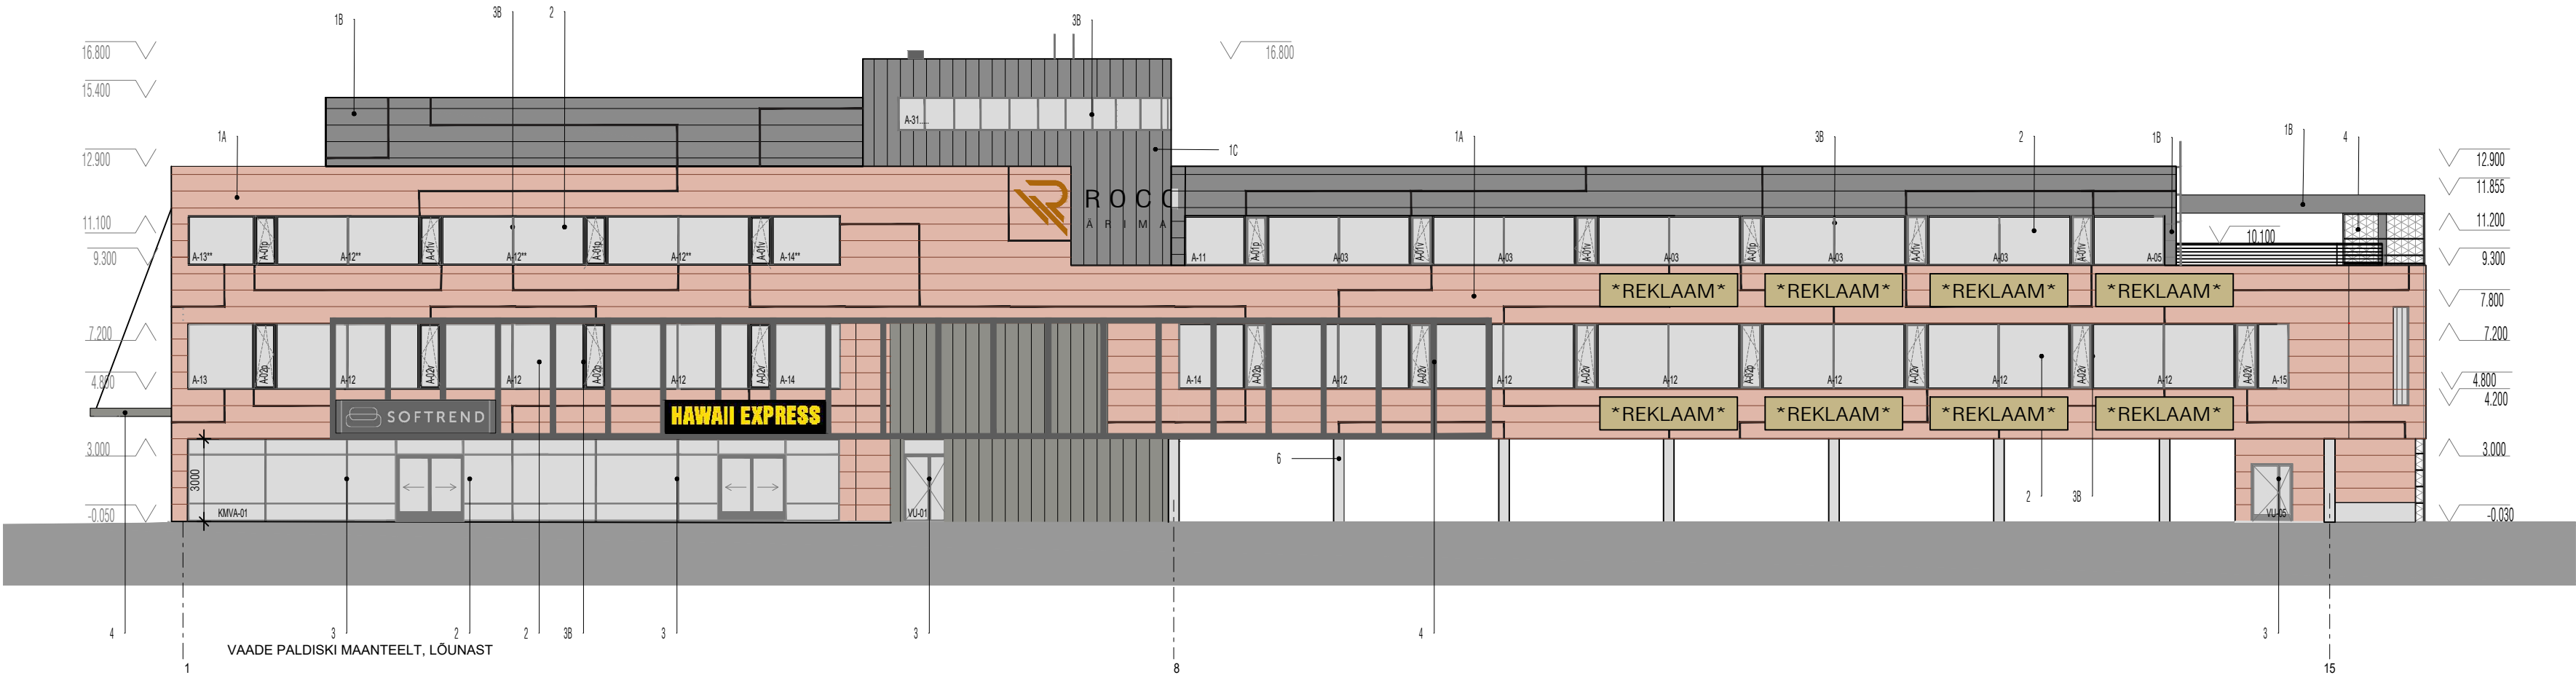

VÄLISVIIMISTLUSE SPETSIFIKATSIOON

- 1A METALLKOMPOSIITPLAAT HORISONTAALNE LAOTIS
 - 1B METALLKOMPOSIITPLAAT HORISONTAALNE LAOTIS
 - 1C METALLKOMPOSIITPLAAT VERTIKAALNE LAOTIS
 - 2 KLAAS
 - 3 METALL-AKNA/UKSE PROFIIL, 1.KORRUS
 - 3A METALL-AKNA / UKSE PROFIIL, ÜLAKORRUSED
 - 3B PVC-AKNAPROFIIL
 - 4 METALLKONSTRUKTSIOONID :
METALL-EVAKUATSIOONITREPP, PIIRDED, RAAMID, VARIKATUS
 - 5 METALLUKSED
 - 6 BETOONKONSTRUKTSIOONID
- TOON VASK
TOON RAL9007 TUMEHÖBE
TOON RAL9007 TUMEHÖBE KIRGAS
- TOON RAL 9006 HELEHÖBE
TOON RAL 7024 GRAFIITHALL
TOON ANTHRAZIT ULTRAMATT
TOON ANTHRAZIT ULTRAMATT
- TOON RAL9007 TUMEHÖBE
TOON RAL9007 TUMEHÖBE
NATURAALNE BETOONPIND

1	REKLAAMBANNERITE LISAMINE FASSAADIDELE.	ÜK	30.10.19
REV	MUUDATUS	NIMI	KUUPÄEV
ARHITEKTUURBÜROO RAIVO PUUSEPP OÜ		OBJEKT NIMETUS, ASUKOHT	
KALIBANDUS- JA KONTORIHOOONE ÜMBEREHITUS, PALKISKI MNT. 96, HAABERSTI L.O. TALLINN		OBJEKT	
JÕUD		ROCCA ÄRIMAJA OÜ	
VAATED PALKISKI MAANTEELT JA IDAST		PREKTI STAADIUM	
OBJEKTID		MÕÖTAV	
RAIVO PUUSEPP		PP	
PREKTI		TÖO NR.	
KRISTA KÄÄR, ÜLLE KUPPI		1805	
		JÕUD NR.	
		AE 1	
		MÜNDAT	
		08.03.2019	
		30.10.2019	