




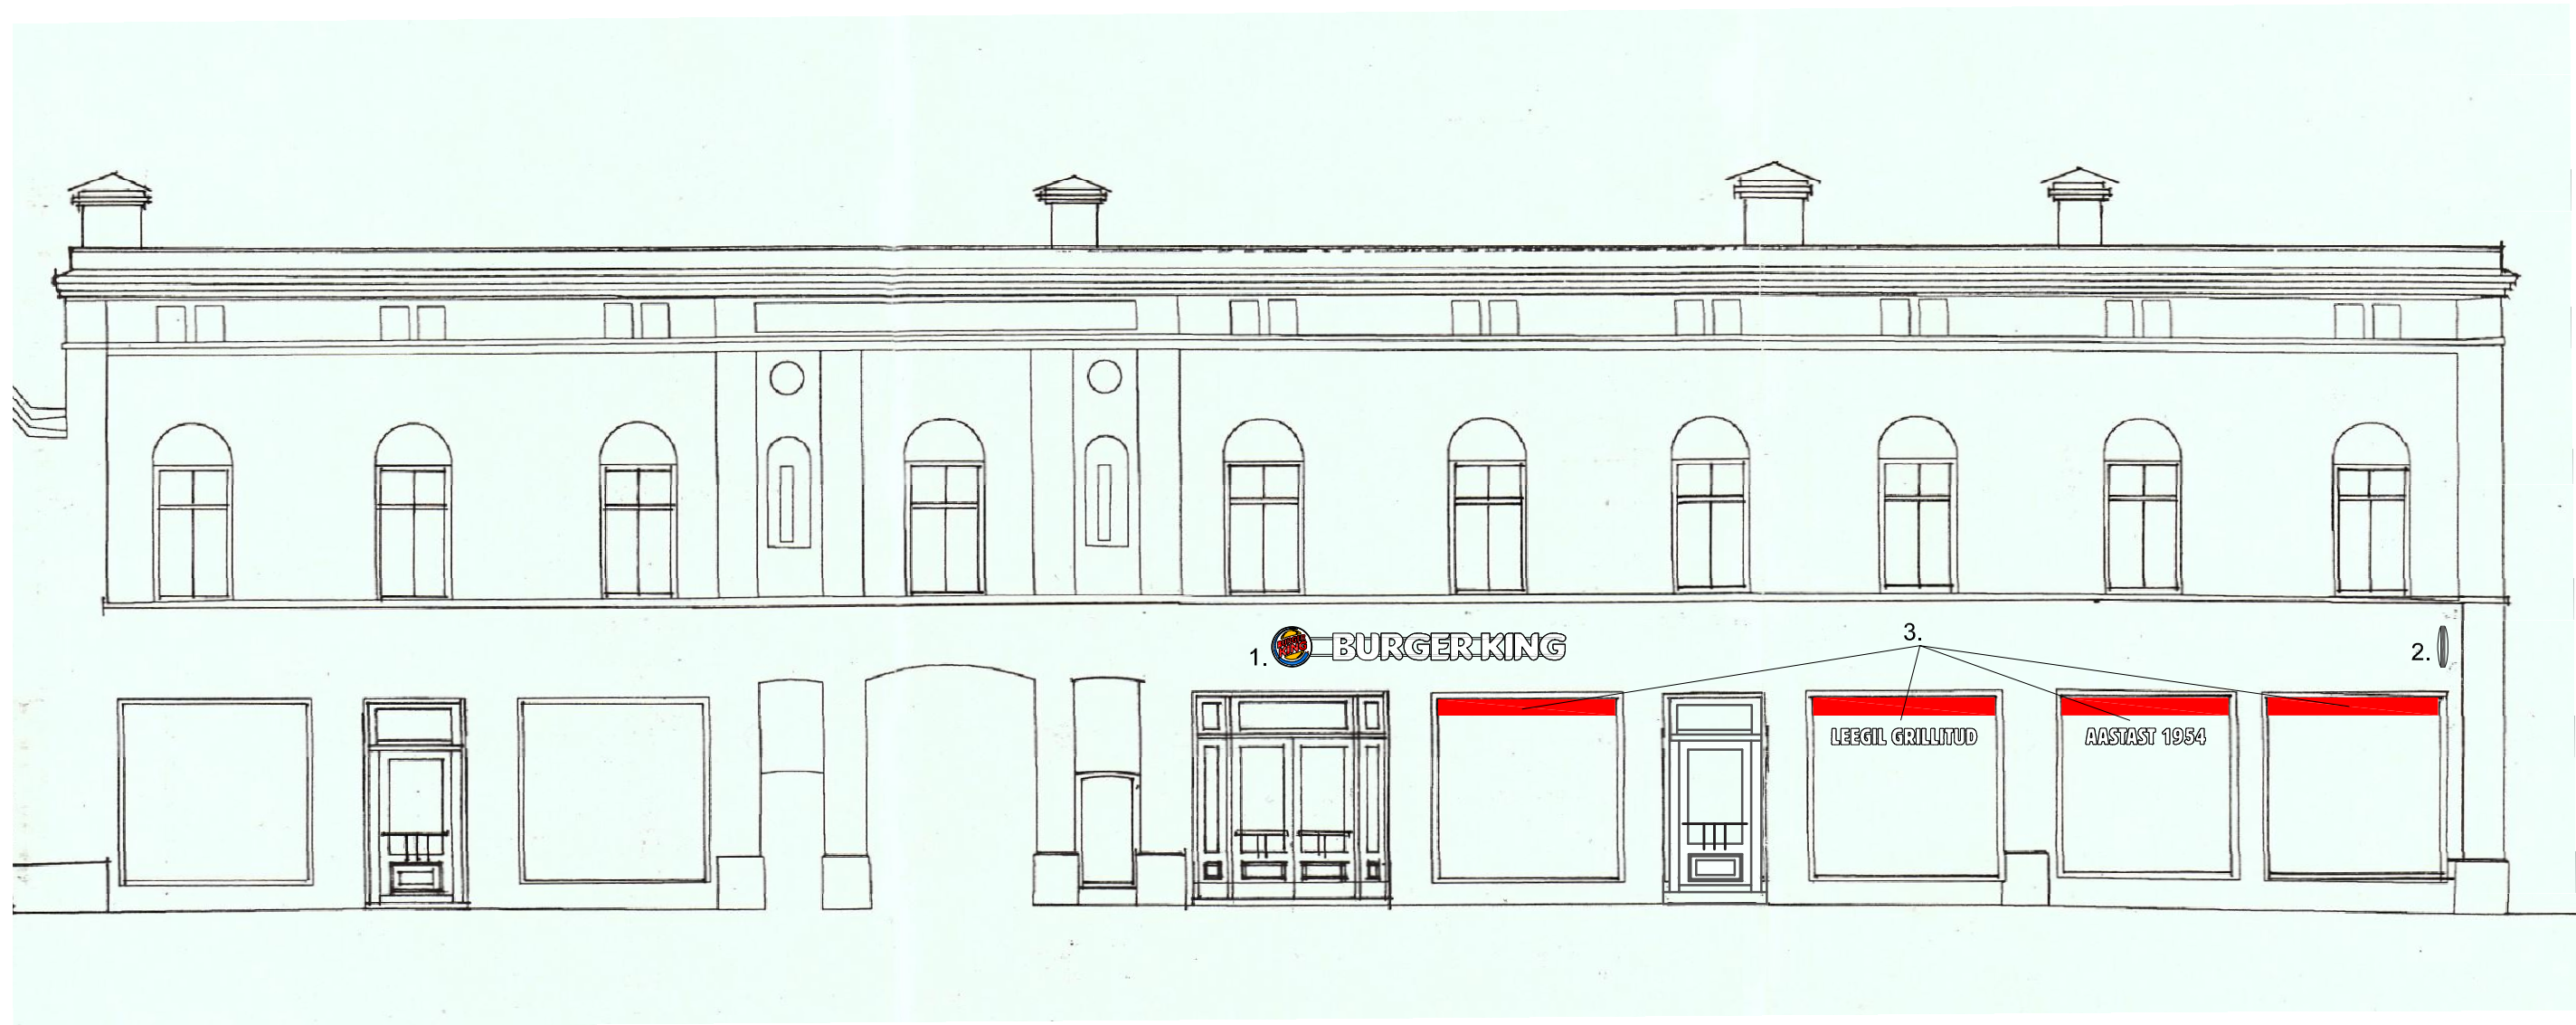

1. Valgustatud tähed ja logo, toide tuuakse läbi välisseina, kinnitusprofili sees, nähtavat kaabeldust ei ole lubatud kasutada.

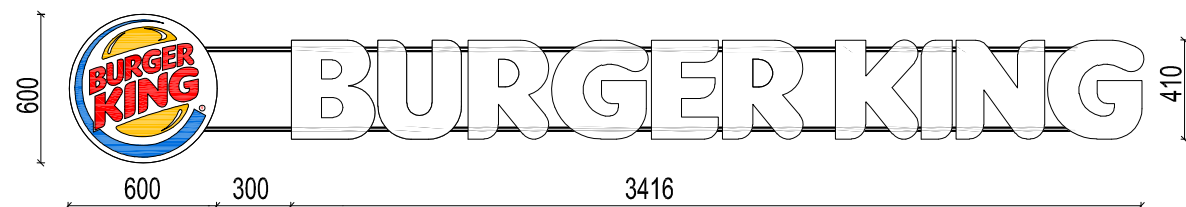

2. Seinast eemale paigutatud valgustatud konsoolne logo, D=600mm, konsooli pikkus 200mm, kõrgus maapinnast 3600mm, toide tuuakse läbi välisseina, kinnitusprofili sees, nähtavat kaabeldust ei ole lubatud kasutada.

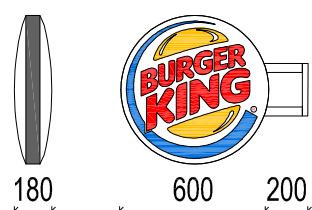

3. LED valguskast (h=250mm) ja LED valgustusega reklaamtähed, paigaldus akna silluse alla, klaaspaketi taha ruumi sisemuses.

MÄRKUSED:

Kasutatud arhiivimaterjali vaateid, projekt 1.09.2000, koostaja AS GRÜNBERG.

Nr	Muudatus	Muutja	Kuupäev



Novarc Group AS
Reg. kood 10226774
Mustamäe tee 46
10621 Tallinn, Estonia
novarc@novarc.ee

Arhitekt:	Lauri Laisaar	Objekt:	VIRU TN. BURGER KING RESTORAN	Kuupäev:	21.10.2020
Tehnik:	Hene-Leen Rass	Joonis:	Viru tn 23, Tallinn ARHITEKTUUR	Moot:	
			Fassaadi vaade Viru tänavalt	Lehti kokku:	1
				Leht:	1
Muinsuskaitse vastutav spets.:	Reino Rass	Projekt:	1516-11	Dokument:	AR-6-04
Vastutav spetsialist:	Lauri Laisaar	Stadium:	PÕHIPROJEKT	Vers.:	02
Projektijuht:	Reino Rass				