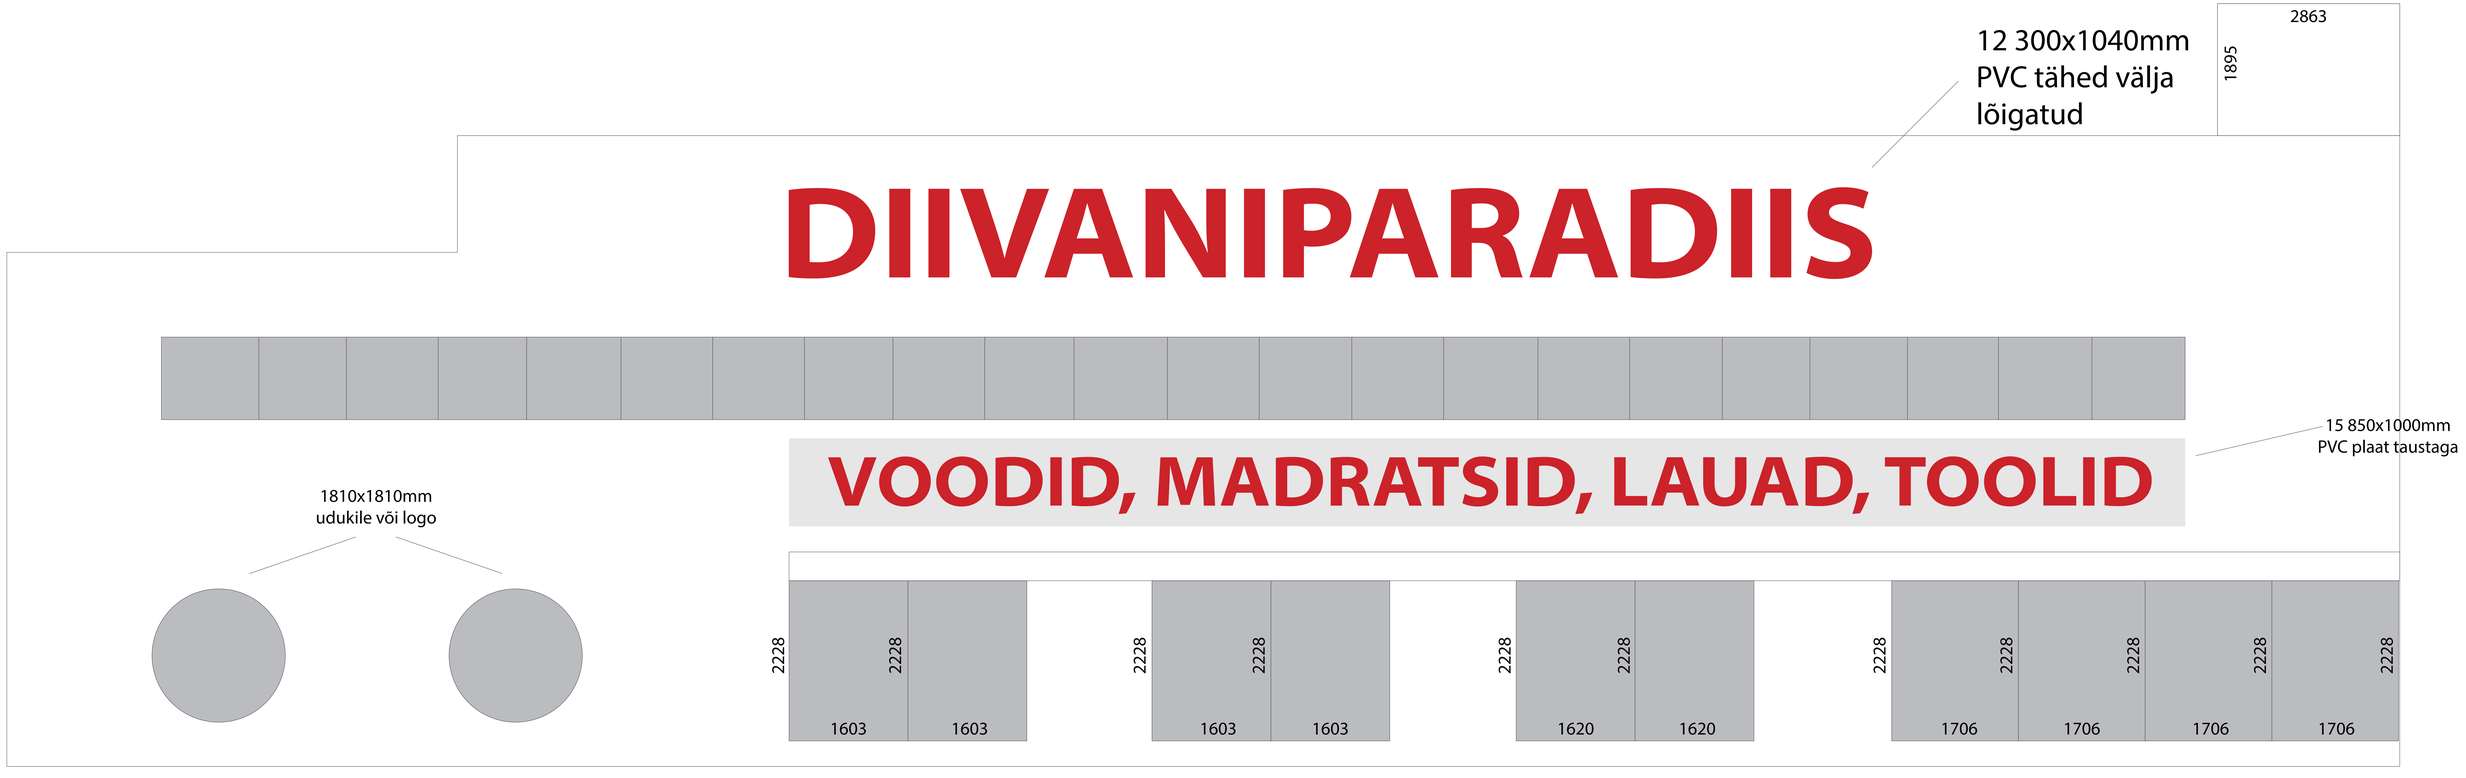
2863
1895
12 300x1040mm
PVC tähed välja
lõigatud
DIIVANIPARADIIS
15 850x1000mm
PVC plaat taustaga
VOODID, MADRATSID, LAUAD, TOOLID
1810x1810mm
udukile või logo
2228
2228
1603
1603
2228
2228
1603
1603
2228
2228
1620
1620
2228
2228
2228
2228
2228
1706
1706
1706
1706

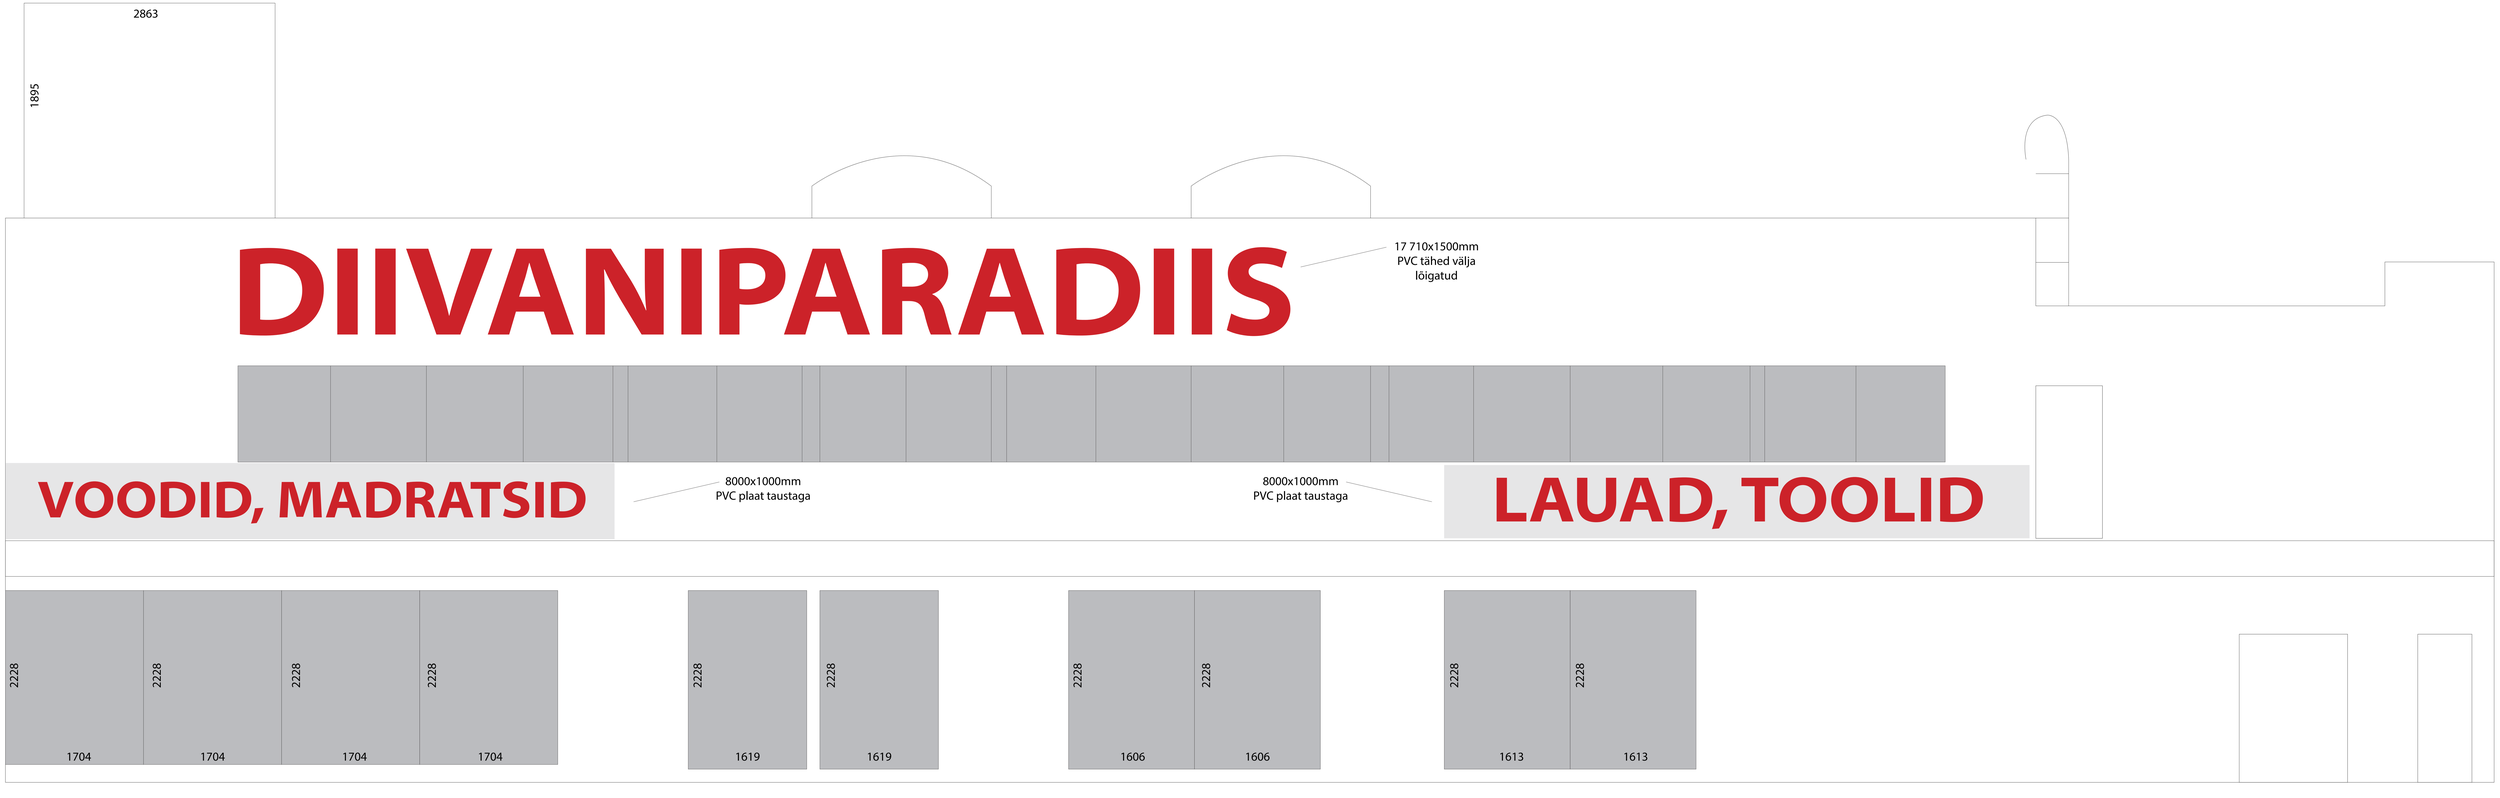
2863
1895
DIIVANIPARADIIS
17 710x1500mm
PVC tähed välja
lõigatud
VOODID, MADRATSID
8000x1000mm
PVC plaat taustaga
8000x1000mm
PVC plaat taustaga
LAUAD, TOOLID
2228
1704
2228
1704
2228
1704
2228
1704
2228
1619
2228
1619
2228
1606
2228
1606
2228
1613
2228
1613

10 834x1890mm
PVC plaat taustaga

2863

1895

DIIVANIPARADIIS

PVC BÄNNER
5400x3000mm

2228	2228	2228					2228	2228	2228
			1495	1450	1450	1495			
1594	1594	1594	815	730	730	815	1594	1594	1594

Udukiled, laoruumis

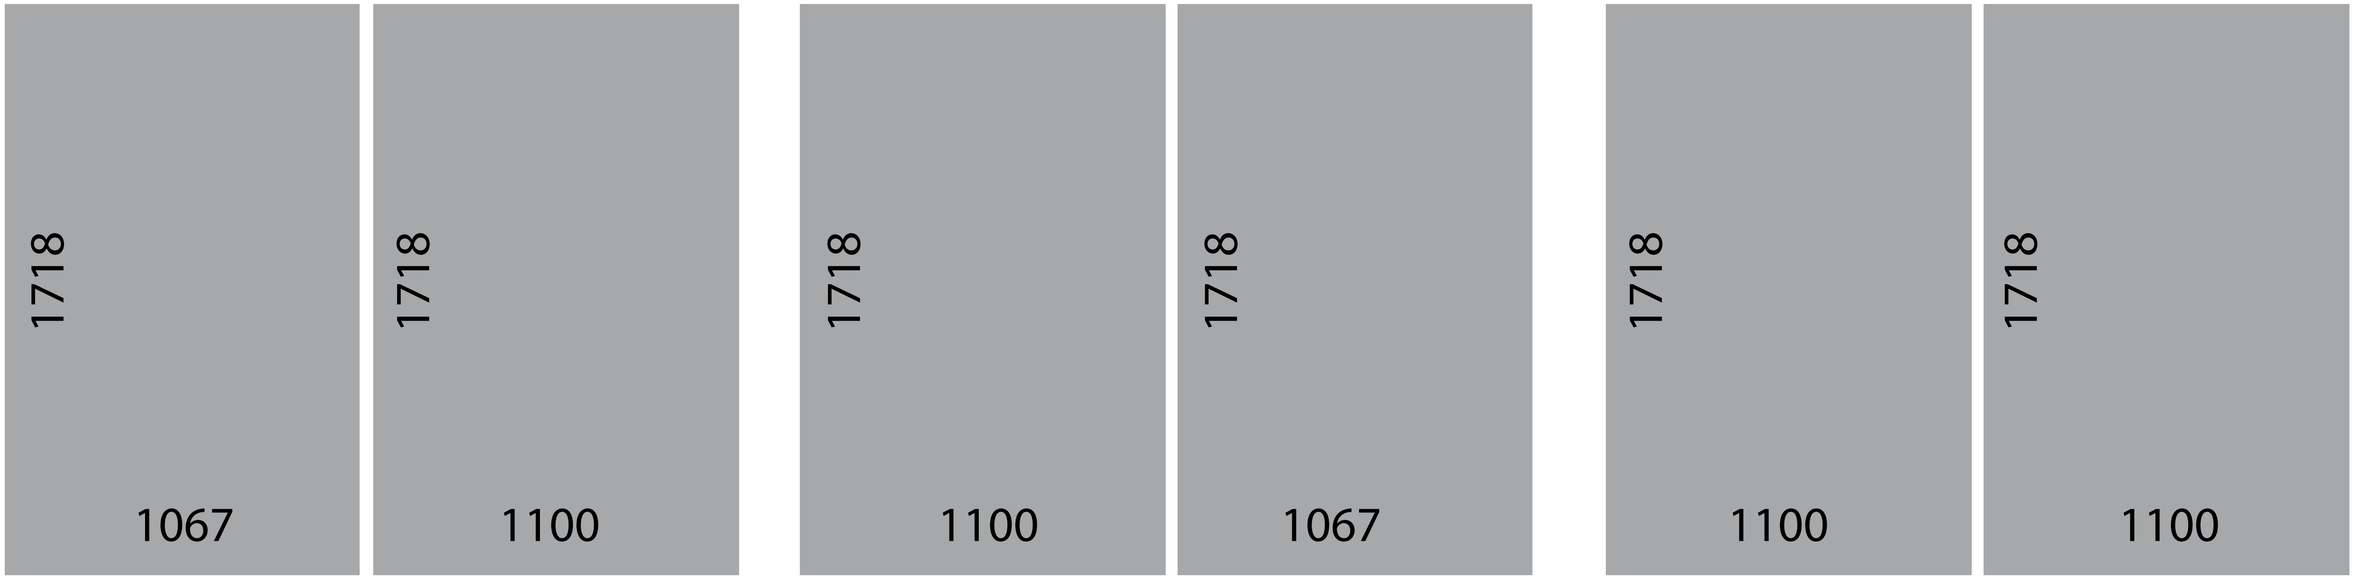

245x275, udukile, 32tk
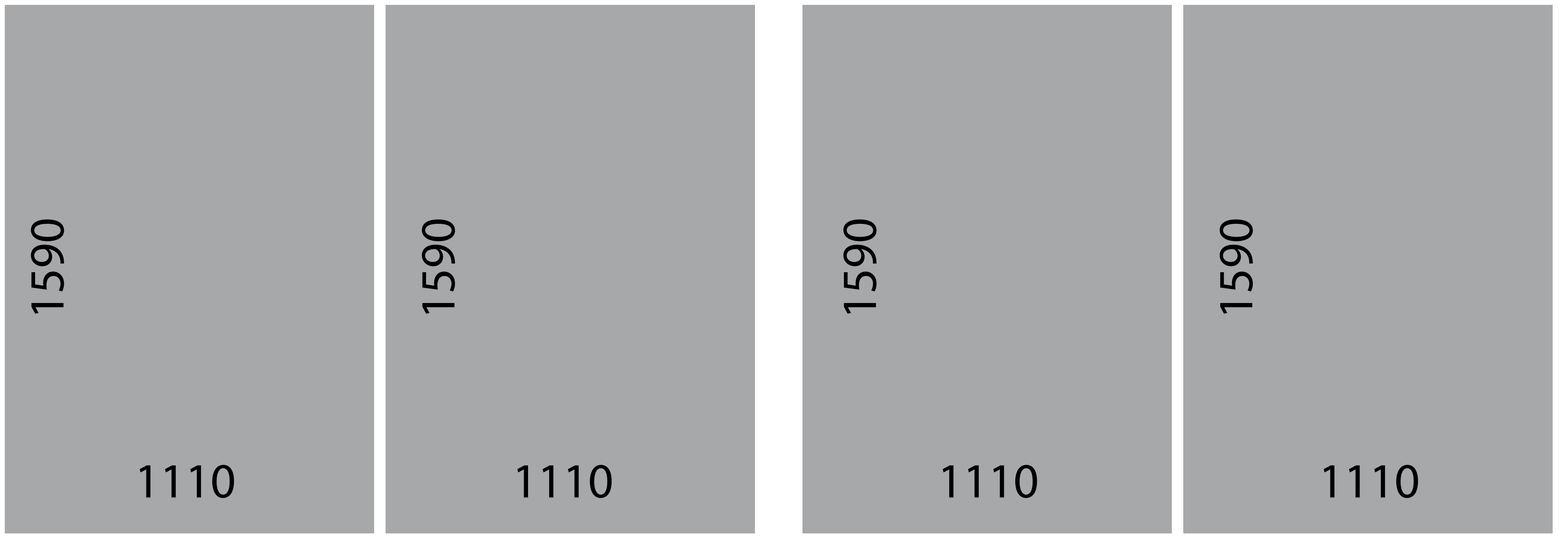
250x255, udukile, 8tk