



NÄIDIS


Vaade "A"

Värv: BLACK
3000 x 1600 mm



logo majal
KALAMAJA
MUUSEUM

Kotzebue 16

2500 x 630 mm

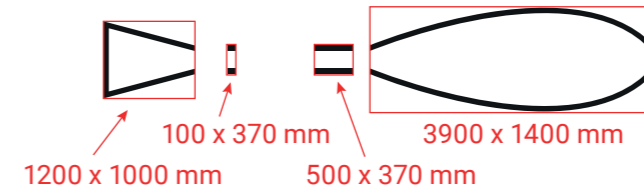

Vaade "D"

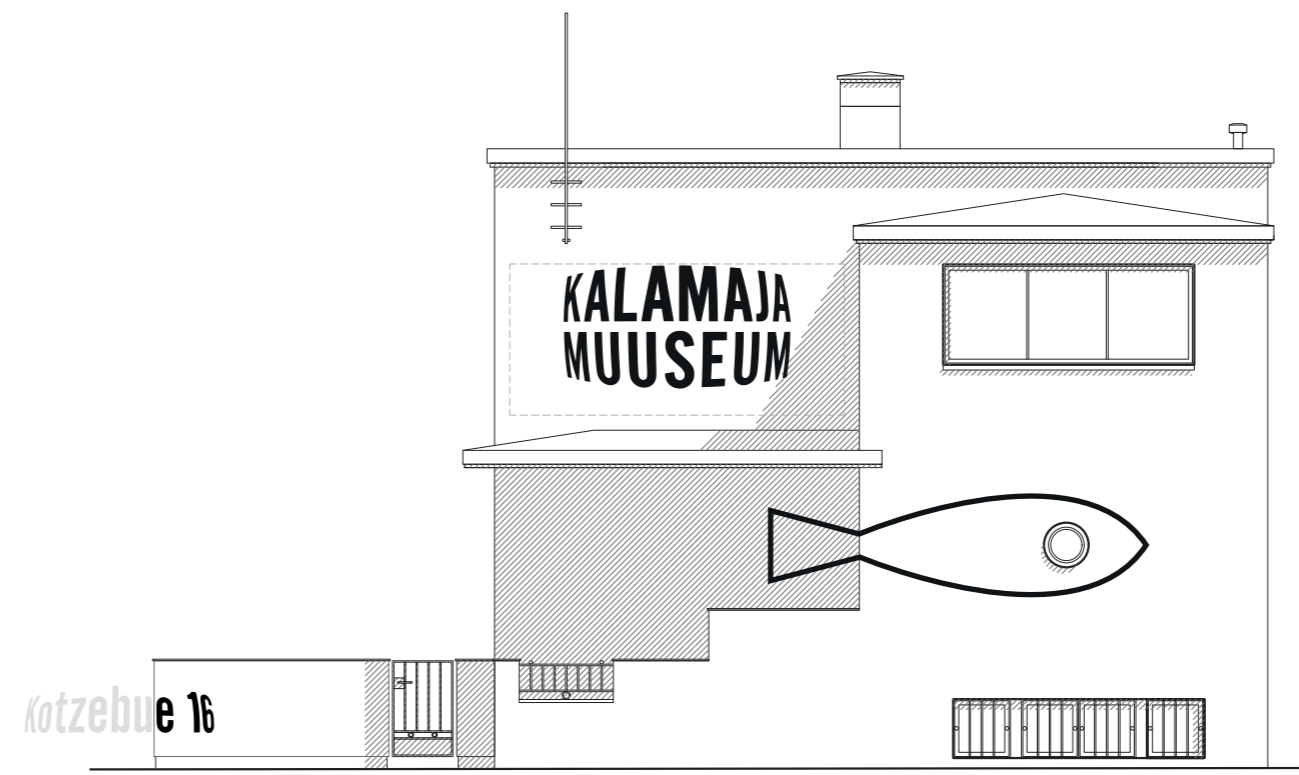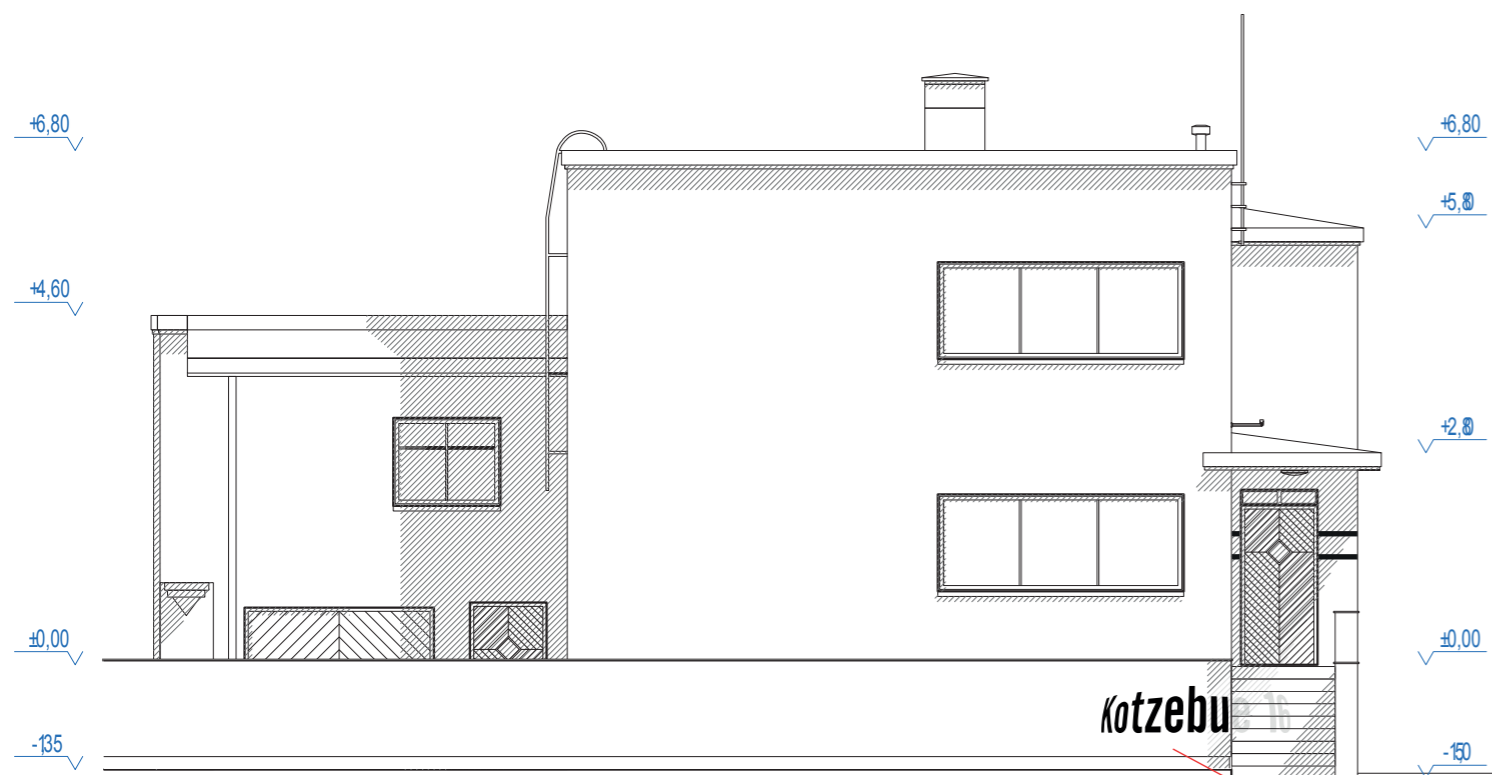

Kotzebue 16

KÖIK AKNAD ON SUITSUEEMALDUSEKS AVATAVAD

Kalamaja Muuseumi logo ja graafiliste elementide paigutus majal.
Refleks. 21.05.2021



Projekti nimetus:	HOONE REKONSTRUEERIMINE	Staadium:	EELROJEKT	
Objekti asukoht:	KOTZEBUE 16, PÕHJA-TALLINNA LO, TALLINN, HARJUMAA	Töö number:	AR-1955	
Joonise nimetus:	VAATED	Kuupäev:	15.09.2019	
EESTI EHITUSPROJEKT OÜ Reg.nr: 12374504 Sõpruse pst 151a 13417, Tallinn GSM: (+372) 516 1092 info@eeprojekt.ee MTR: EEP002543	TELLIJA:	Tallinna Linnamuuseum	Joonise nr.	Leht:
	PROJEKTIJUHT:	Madis Tasa	A-3	3
	PROJEKTEERIS:	Madis Tasa	Mõõtkava:	
	KONTROLLIS:	Lauri Saar		1:100