


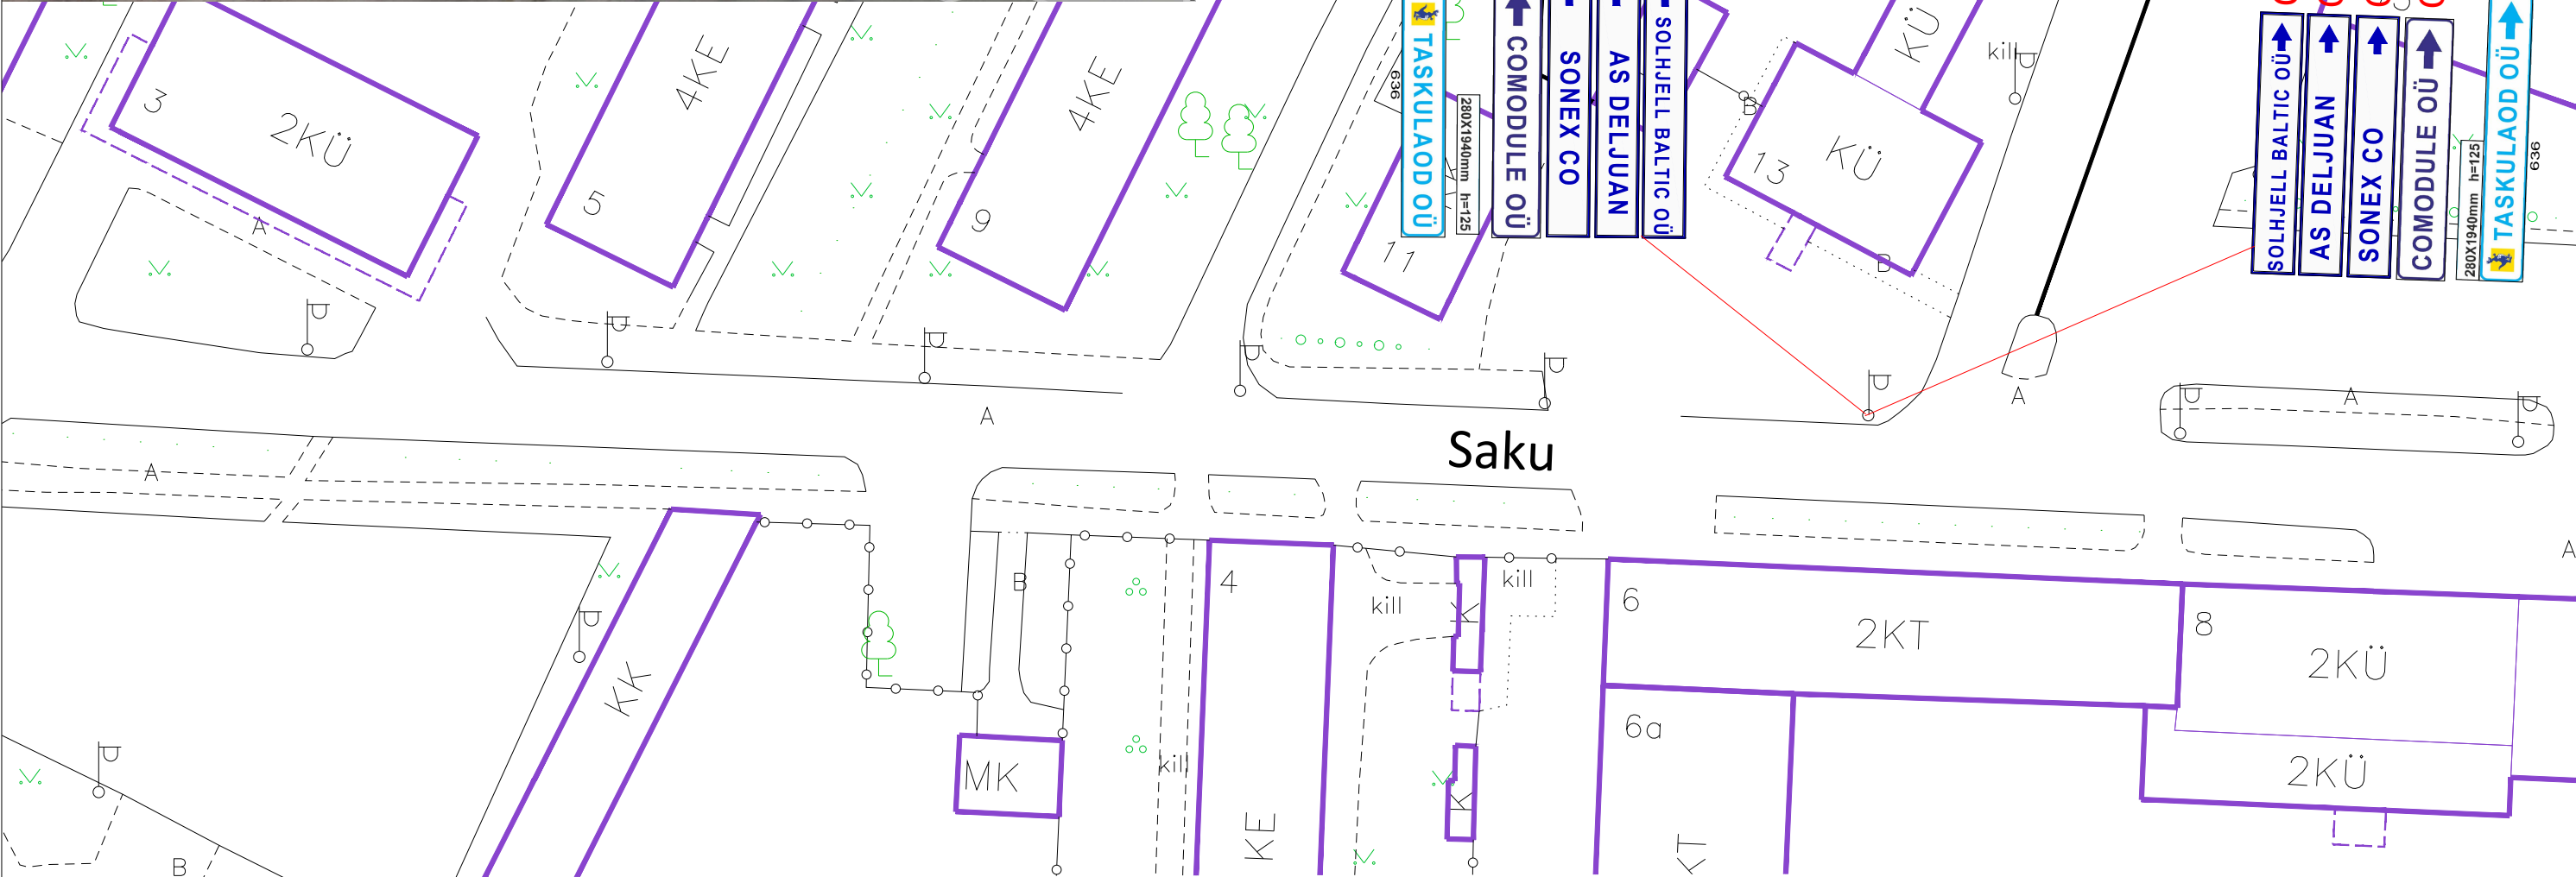

Märkused:

1. Liiklusmärkide paigaldaja peab omama nõuetekohast majandustegevuse registreeringut.

Info:

1. Enne joonisel toodud liikluskorraldusvahendite paigaldamist kooskõlastada skeem Tallinna Transpordiameti liikluskorralduse osakonnaga.
Lisainfo www.tallinn.ee/transpordiamet
Vastuvõtuajad: Vabaduse väljak 10A, VI korrus, E 14-17, N 9-12

Tingmärgid:

-  Projekteeritud liiklusmärk
 Olemasolev liiklusmärk

 AS Signaal TM Liimi 3, Tallinn 10621 Tel 656 3532 signaal@signaal.ee ELK000009, EEP002572		Joonis	Liikluskorralduse skeem		
		Projekt	Juhatusmärkide nr. 636 paigaldus		
Projekteerija	C. Müür		Asukoht	Saku 13, Tallinn	
Assistent	K.Skljarova		Tellija	Taskulaod OÜ; Merivälja tee 1, Tallinn	
	Tel 656 2652				
Kuupäev	25.08.2021	Mõõtkava	Töö nr	8649	Staadium
		1:750			Tööprojekt
					Joonise nr [nr-leht(lehti)]
					TL-1-1(1)