




Vaade kirdest

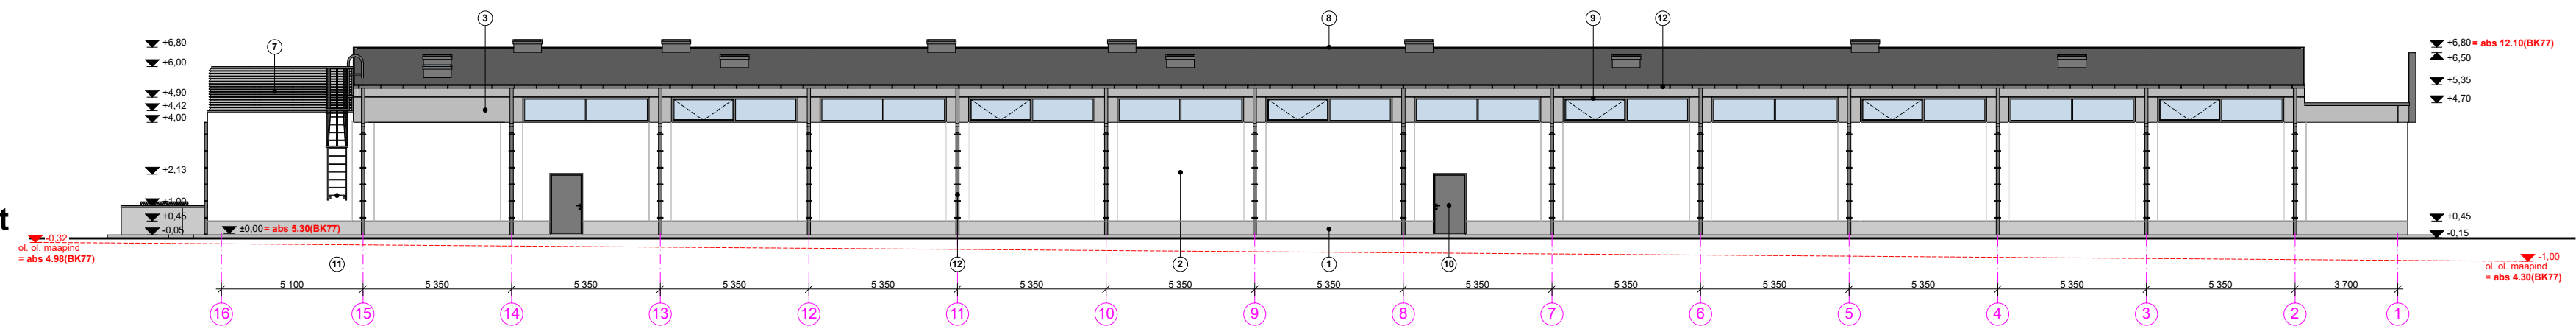


Vaade kagust

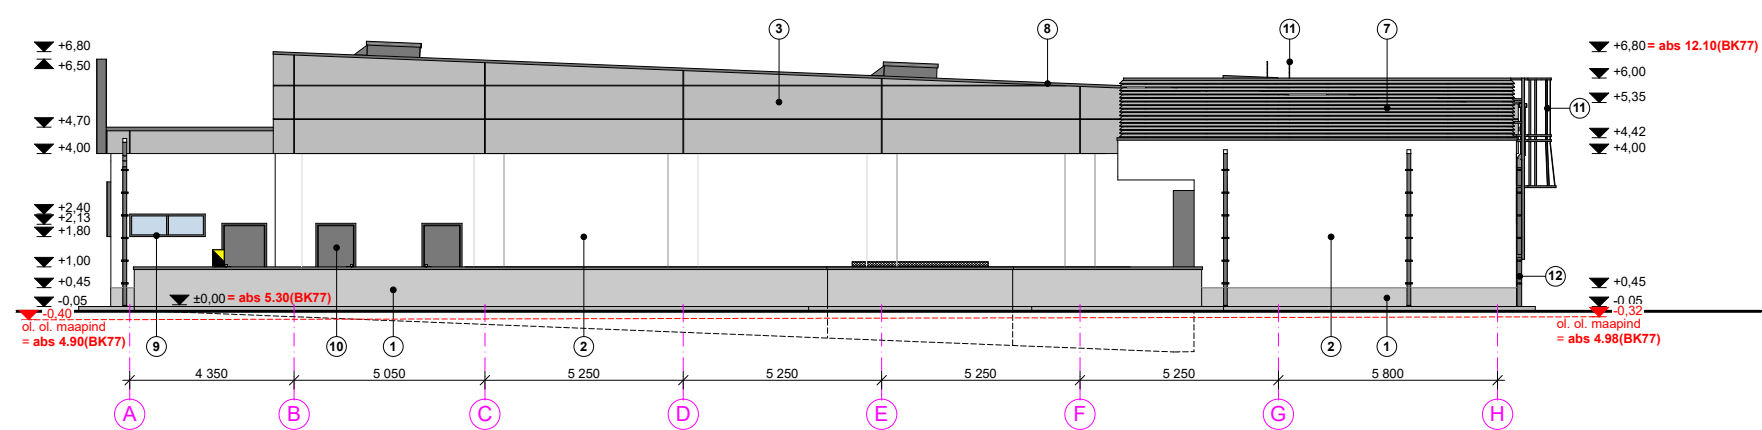

Vaade edelast

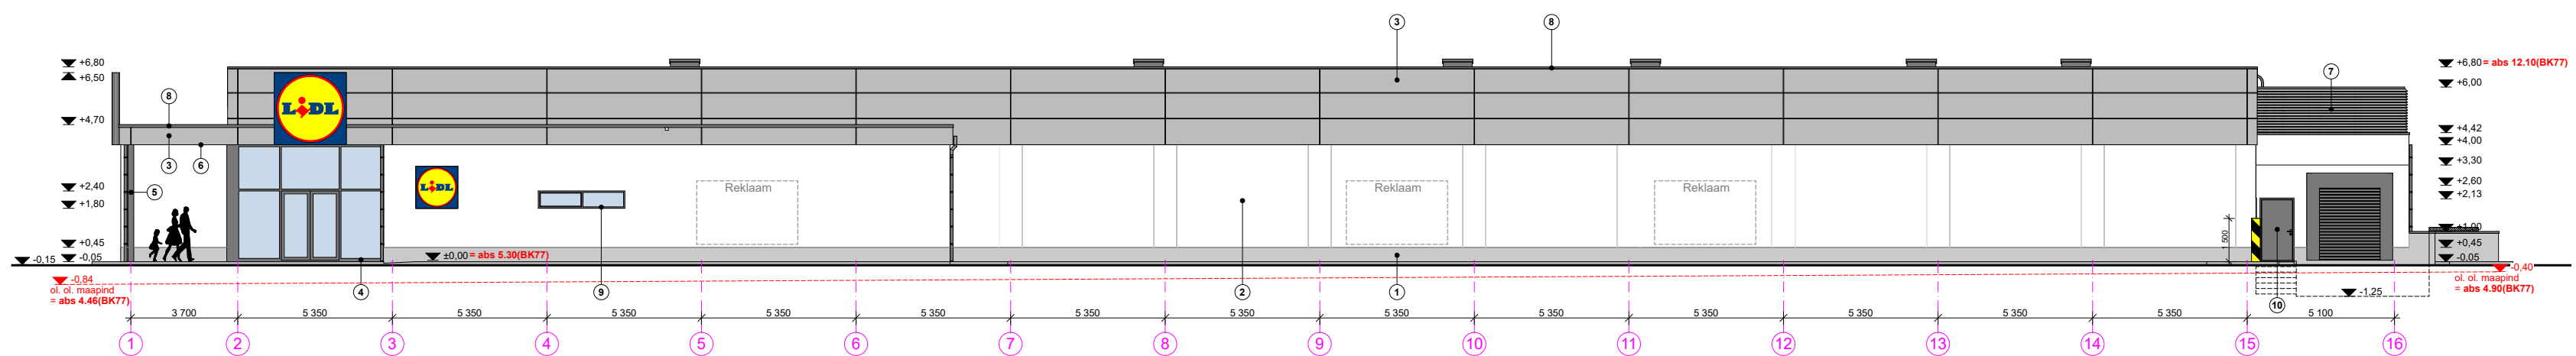

Vaade loodest

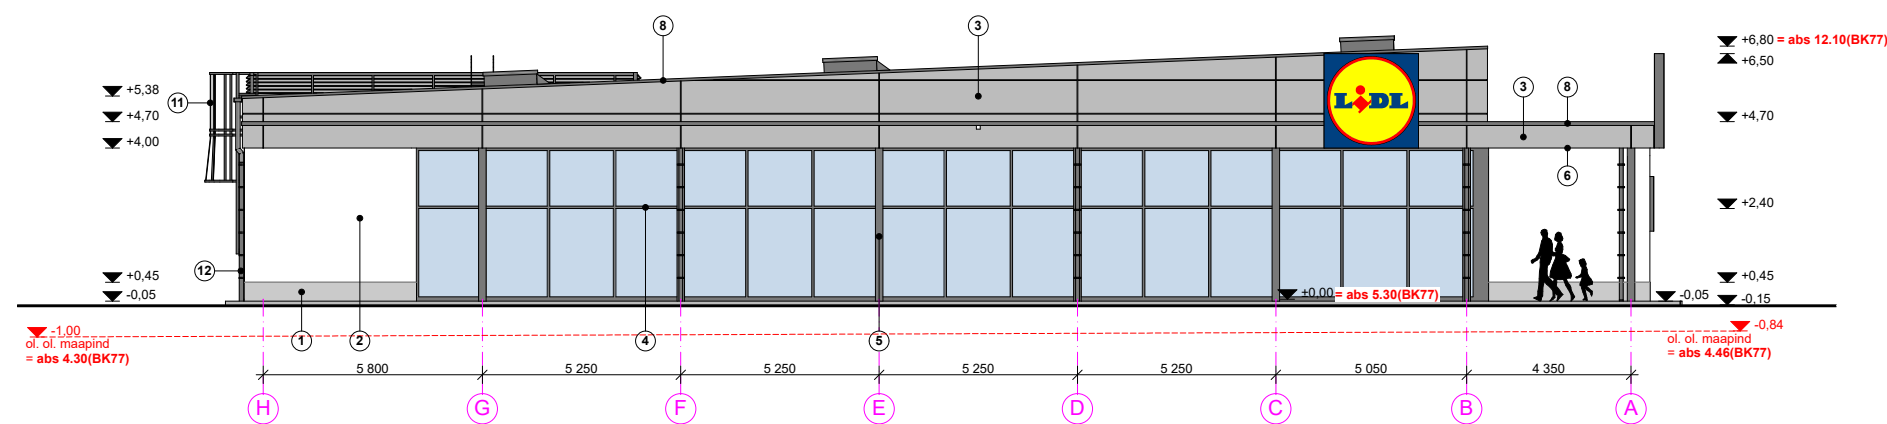

MÄRKUSED:

- 1) $\pm 0.00 = 5.30$ abs(BK77), 5.54 abs(EH2000)
- 2) Hoone abs kõrgus = 12.10 abs(BK77), 12.34 abs(EH2000)
- 3) Maapinna keskmine abs kõrgus = 4.66 abs(BK77), 4.90 abs(EH2000)
- 4) Hoone kõrgus keskmisest ol. ol. maapinnast = 7,44m
- 5) DP piirang: hoone max. lubatud kõrgus = 18m, hoone max. lubatud abs. kõrgus = 23.00

- 1) **Sokkel** - Tsementkrohv, värvitoon: RAL7038 (ahhaathall)
- 2) **Välissein 1** - Hõõrdkrohv, värvitoon: RAL9010 (valge)
- 3) **Välissein 2 ja parapet** - Viimistluspaneel, värvitoon: RAL9006 (valge-alumiinium)
- 4) **Klaasfassaad** - Alumiiniumkonstruktsioon, kirstaste klaasidega, värvitoon RAL7024 (graafiithall)
- 5) **Varikatuse postid** - Metallkonstruktsioon, värvitoon: RAL7024
- 6) **Varikatus alt** - Alumiiniumkomposiitplaat, värvitoon: RAL9010 (valge)
- 7) **Lamellid** - Alumiiniumkonstruktsioon, värvitoon: RAL9006
- 8) **Katuse servaplekid, katteplekid** - Värvitoon: RAL9006
- 9) **Aknad** - Plastkonstruktsioon kirstaste klaasidega. Raamide ja aknaplekide värvitoon väljas: RAL7024
- 10) **Uksed** - Metallkonstruktsioon kirstaste klaasidega. Raamide värvitoon väljas: RAL7024
- 11) **Seinaredel** - Metallist, värvitoon: RAL9006
- 12) **Vihmaveetorud ja -rennid** - Rennid kandilised, torud ümarad, sileda pinnaga, värvitoon: RAL9006