




VAADE 01

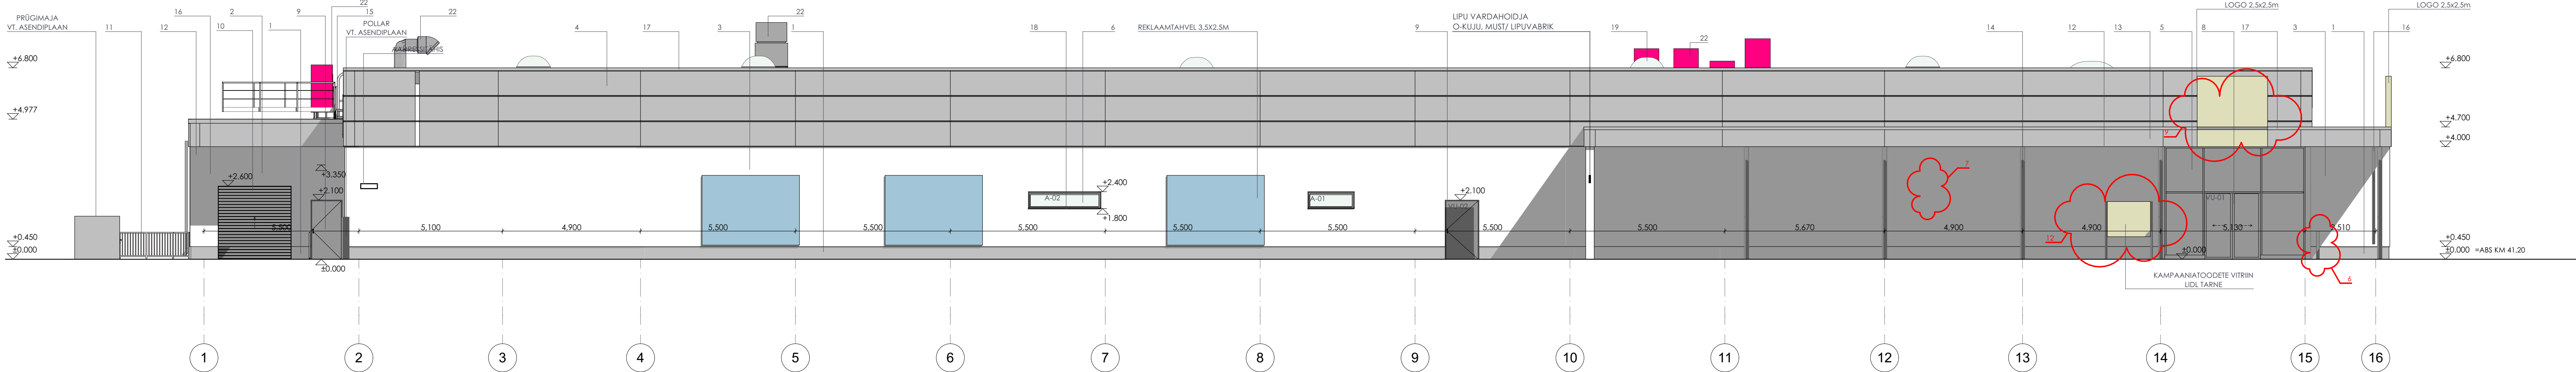

VAADE 03

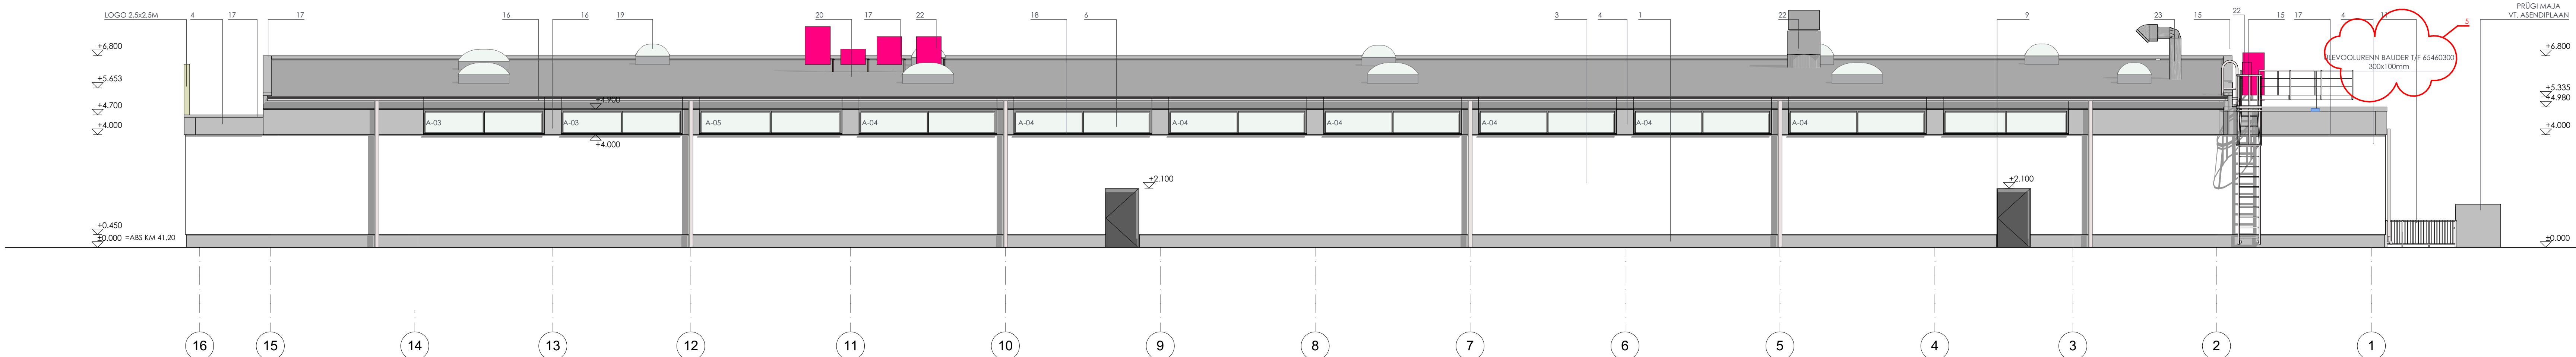


VAADE 02

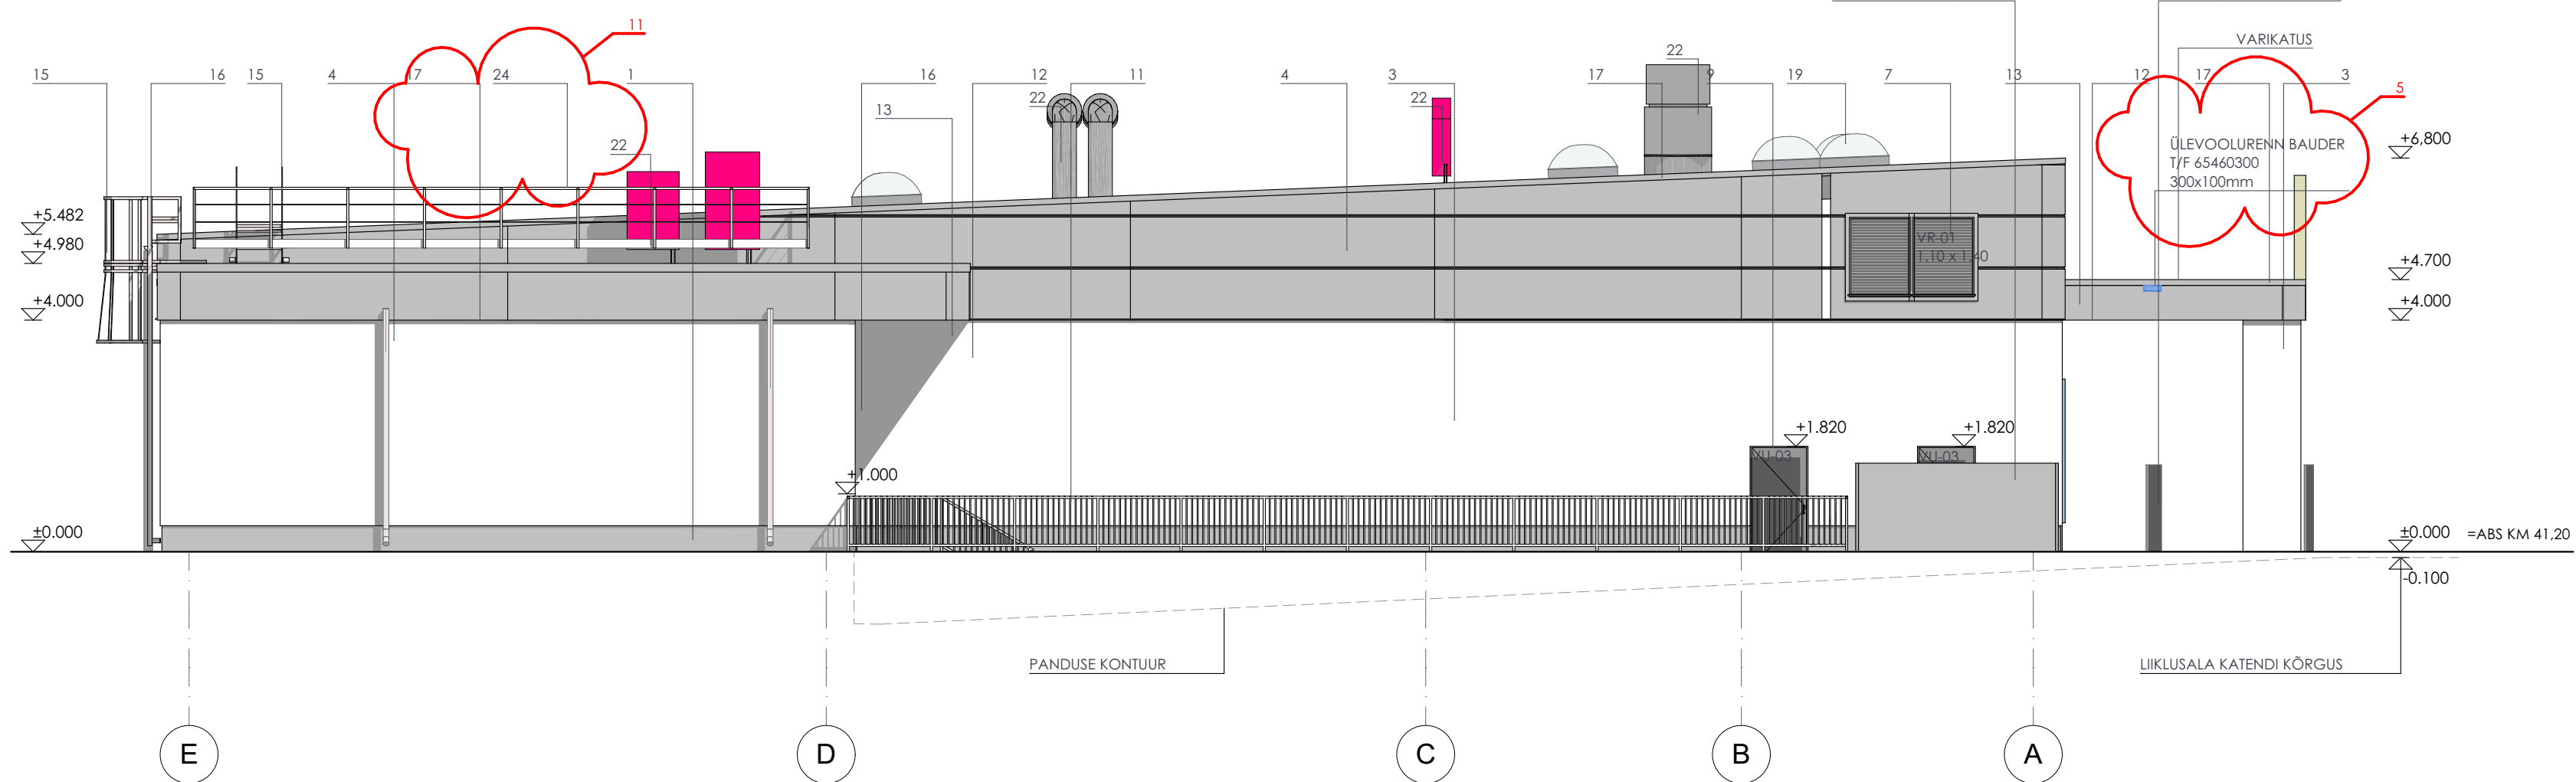

VALISVIIMISTLUSE SPETSIFIKATSIOON

Tähis	Tüüp	Materjal	Viimistlus / värvus / toode / märkused
1	Välissein (sokkel)	Raudbetoonpaneel, krahvitud	Armeerimisvõrgul õhetrohv/ Toon: helehall, RAL 7038 (analoogtoon)/ Analoog Weberi poorbetooni krahvilahendusele; nakkekruunt weber.prim 400 Tietgrund, armeerimisvõrgu weber.therm 310 koos armeerimisvõrguga (min 160 g/m²), dekoratiivkrohvi kruut weber.prim 403, mineraalne dekoratiivkrohv weber.star224 AquaBalance, pind teraline (tera-tera struktuur) tera suurus 0/2 mm
2	Välissein	Raudbetoonpaneel, krahvitud	Armeerimisvõrgul õhetrohv/ Toon: valge, RAL 9010 (analoogtoon)/ Analoog Weberi poorbetooni krahvilahendusele; nakkekruunt weber.prim 400 Tietgrund, armeerimisvõrgu weber.therm 310 koos armeerimisvõrguga (min 160 g/m²), dekoratiivkrohvi kruut weber.prim 403, mineraalne dekoratiivkrohv weber.star224 AquaBalance, pind teraline (tera-tera struktuur) tera suurus 0/2 mm
3	Välissein	Väikeplekk, krahvitud	Mineraalne väliakrohvi (ameerilist); Toon: valge RAL 9010
4	Välissein	Terasplekk-paneel	Kuumtsingitud ja värvkattega terasplekk. Toon: hele alumiinium RAL 9006. Paneel: Kingspan Benchmark Evolution
5	Klaasfassaad	Alumiiniumprofiil / Klaas	Raami värvkatte toon grafiithall RAL 7024. Kolmekordne klaaspaket. Päikesekaitseklas g=0.4, valguse läbilaskvus TL min 60%, välispeegeldus max 15% (ipsoal Ultraselect 62/29)
6	Aken	Alumiiniumprofiil / Klaas	Raami värvkatte toon grafiithall RAL 7024. Kolmekordne klaaspaket. Päikesekaitseklas g=0.4, valguse läbilaskvus TL min 60%, välispeegeldus max 15% (ipsoal Ultraselect 62/29)
7	Ventilatsioonirest	Teras	Kuumtsingitud, pulbervärvitud (polüestervärv). Toon hele alumiinium RAL 9006. Tootja Komfovent.
8	Välisus klaasfassaadis	Alumiiniumprofiil / Klaas	Raami värvkatte toon grafiithall RAL 7024. Kolmekordne klaaspaket, päikesekaitseklas g=0.4.
9	Välisus	Teras	Kuumtsingitud, pulbervärvitud (polüestervärv) teras. Toon grafiithall RAL 7024. Päikesekaitseklas g=0.4, valguse läbilaskvus TL min 60%, välispeegeldus max 15% (ipsoal Ultraselect 62/29)
10	Tähtvärav	Terasprofiil/ PU-vahuga lamell	Pulbervärvitud (polüestervärv) terasraam ja lamell/ Raami toon: grafiithall RAL7024, Tootja Härmann.
11	Käsiptu / piire	Teras	Kuumtsingitud, pulbervärvitud (polüestervärv). Toon hele alumiinium RAL 9006.
12	Varikatus	Teras komposiitplaat	Teras kuumtsingitud, pulbervärvitud (polüestervärv). Alumiinium komposiitplaat Alucobond. Toon valge RAL9006
13	Varikatus vertikaalserv	Terasplekk-paneel	Kuumtsingitud, pulbervärvitud (polüestervärv) terasplekk. Toon: hele alumiinium RAL 9006. Paneel: Kingspan Benchmark Evolution
14	Varikatus post	Teras	Kuumtsingitud, pulbervärvitud (polüestervärv). Toon grafiithall RAL 7024.
15	Katusereedel, tulelõrjeredel	Teras	Kuumtsingitud, pulbervärvitud (polüestervärv). Toon hele alumiinium RAL 9006.
16	Vihmavesüsteem	Terasplekk	Kuumtsingitud, pulbervärvitud (polüestervärv) või tootja standardpinnakattega. Toon üldiselt hele alumiinium RAL 9006, toon varikatus postide kõrval grafiithall RAL7024. Renn Lindab Rainline, tugevdatud toru ACO GM-X.
17	Parapetiplekk	Terasplekk	Kuumtsingitud ja pulbervärvitud (polüestervärv) või PURAL matt kattega. Toon hele alumiinium RAL 9006.
18	Avatõlde veeplekk	Terasplekk	Kuumtsingitud, pulbervärvitud (polüestervärv). Toon grafiithall RAL 7024.
19	Katusekuppel	Pultiraam/ Aküükuppel	Läbipaistev akrüülklaas. Aluse kotteplekk kuumtsingitud ja värvkattega, toon grafiithall RAL7024. Keraplast Orivent 01.
20	Katus	Sünteeiline rullmaterjal	Pind naturaalne. Toon: hall. Polyglass Mapeplan TM20.
21	Tugimüür	Betoon	Pind naturaalne, impregneeritud.
22	Tehnoseadmed katusel	Terasplekk	Kuumtsingitud. Värvitoon: naturaalne tsink.
23	Toruslike kate katusel	Terasplekk	Kuumtsingitud. Värvitoon: naturaalne tsink.
24	Piire	Teras	Kuumtsingitud. Värvitoon: naturaalne tsink.

VAADE 04

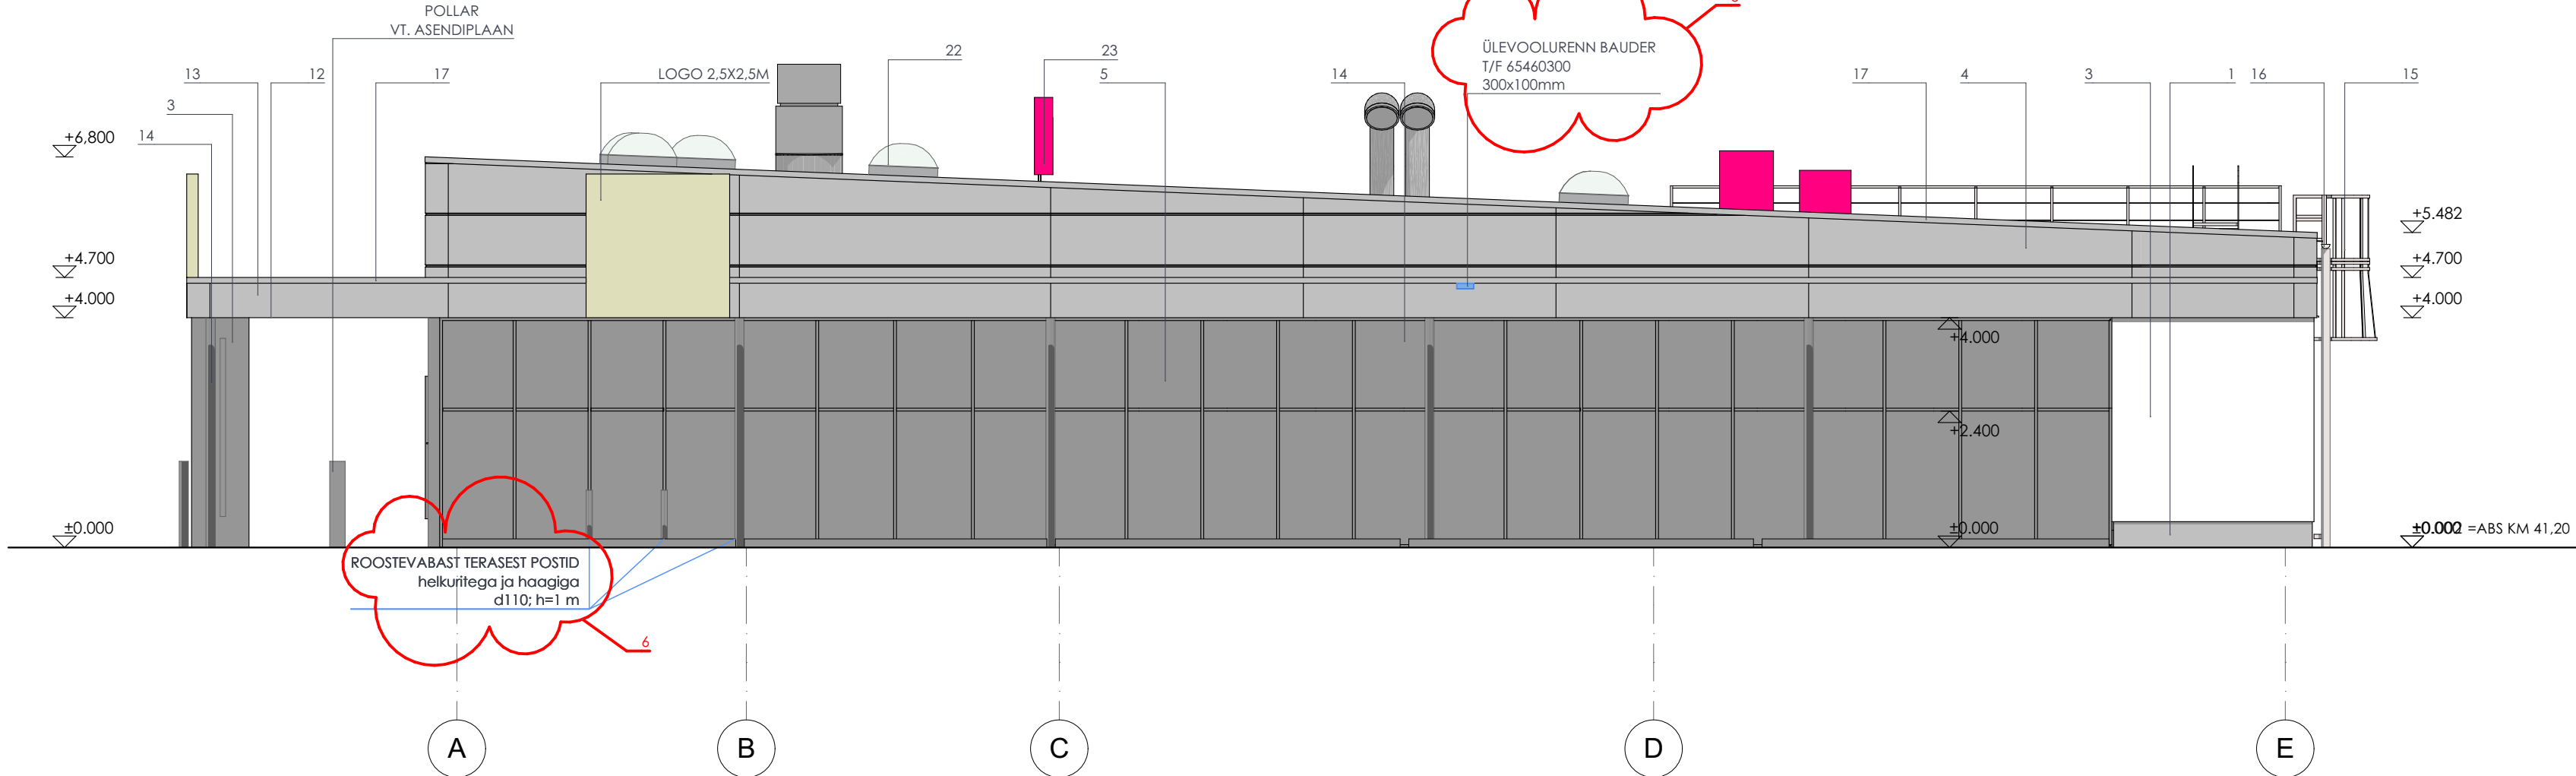

MÄRKUSED

NÕUDED HOONE KONSTRUKTSIOONIDELE, EHTISMATERJALIDELE, PINNAKATELE, TOODETELE, PAIGALDUSELE NING TÖÖDE KVALITEEDILE VT ARHITEKTUURI OSA SELETUSKIRI.

FASSAADIS KASUTATAVAD MATERJALID, EHTISTOOTED JA PINNAKATTED PEAVAD VASTAMA KESKKONNAKLASSILE C3.

ÜLDMÄRKUSED

- Käesolev joonis on autoriõiguse kaitse all olev objekt.
- Hilsema kuupäevaga joonis tühistab varasema.
- Joonist tuleb vaadelda ühtse tervikuna koos teiste sama projektadokumentatsiooni seletuskirjaga, joonistite, spetsifikatsioonide ning muude ehitusdokumentidega.
- Kõik joonisel näidatud mõõdud ja kõrgusmärgid tuleb kontrollida objekti ehituse eelneval või selle käigus.
- Mistahes ebakõlade ilmnmisel projektadokumentatsioonis ja ehitusobjektil tuleb sellest viivitamatult teavitada projektteerijat.
- Kõik muudatused projektadokumentatsioonis kajastatud lahenduste, konstruktsioonide, materjalide, viimistluse, mõõtude, kõrgusmärkide ja toodete osas tuleb kooskõlastada projekti autori ja tellijaga.

JOONISTE VIITED:

- HOONE PLAANID VT JOONISTEL AR-5-001 KUNI AR-5-003.
- HOONE LÕIKED VT JOONISTEL AR-6-001.
- HOONE VÄÄTID VT JOONISTEL AR-6-002.
- HOONE TULEOHUTUS JA EVAKUATSIOON VT JOONISTEL TO-5-001 KUNI TO-5-005.
- HOONE SOOLUDE LAHENDUSED VT JOONISTEL AR-7-008 KUNI AR-7-025.
- SPEKIFIKATSIOONID VT JOONISTEL AR-8-001 KUNI AR-8-016.
- KONSTRUKTSIOONIDE KIRJELDUSED VT KONSTRUKTIVNE OSA JA ARHITEKTUURSE OSA JOONISTEL AR-7-001 KUNI AR-7-007.

12	Kampaaniatoodete vitriin nihutatud.	K.Mamontova	17.11.2020
11	Lisatud terasest piire.	K.Mamontova	21.08.2020
10	Teigel E nihutatud vihmaveetorud.	K.Mamontova	19.08.2020
09	Muudetud reklaami asukoht.	K.Mamontova	24.07.2020
08	Muudetud fassaadilaotiseid	M. Ant	19.06.2020
07	Eemaldatud välisreklaami asukoht.	K.Mamontova	27.05.2020
06	Lisatud koerarihma kinnitamispostid.	K.Mamontova	17.04.2020
05	Lisatud ülevaolurennid.	K.Mamontova	17.04.2020
04	Redeli asukoht muudetud.	K.Mamontova	17.03.2020
03	Fassaadipaneelide kõrgused muudetud.	K.Mamontova	03.03.2020
02	Ventilesti km. Ligutatud tehnoaadmed.	K.Mamontova	30.01.2020
01	Laadimisala kõrgus on muudetud.	K.Mamontova	12.11.2019
02	Esmaväljaanne	M. Ant	05.09.2019

Versiooni nr	Muudatuse sisu	Muudatuse teostaja	Kuupäev
esplan	Kaubandushoone	Töö nr 0100	Tööprojekt
Roadiku 11, Tallinn, Harju maakond			
Tellij: Lidi Eesti OÜ		Vastutav arhitekt: K.Mamontova	Muudatuse kirjeldus: 1:100/189x594
Joonise nimetus: Vaade 01, Vaade 03, Vaade 02, Vaade 04		Projektteerija: K.Mamontova	Kuupäev: 17.11.2020
		Projektant: M. Ant	Joonise nr / versioon: AR-6-002 / v09

Esplan OÜ
+372 660 0750
info@esplan.ee
www.esplan.ee

Kaubandushoone
Roadiku 11, Tallinn, Harju maakond

Töö nr **0100**
Tööprojekt