


A korpuse maja nurgal
kahel küljel
630 x 580 esipind



B korpuse maja nurgal
kahel küljel
630 x 880 esipind



A korpuse sissepääsu juures
5800 x 490

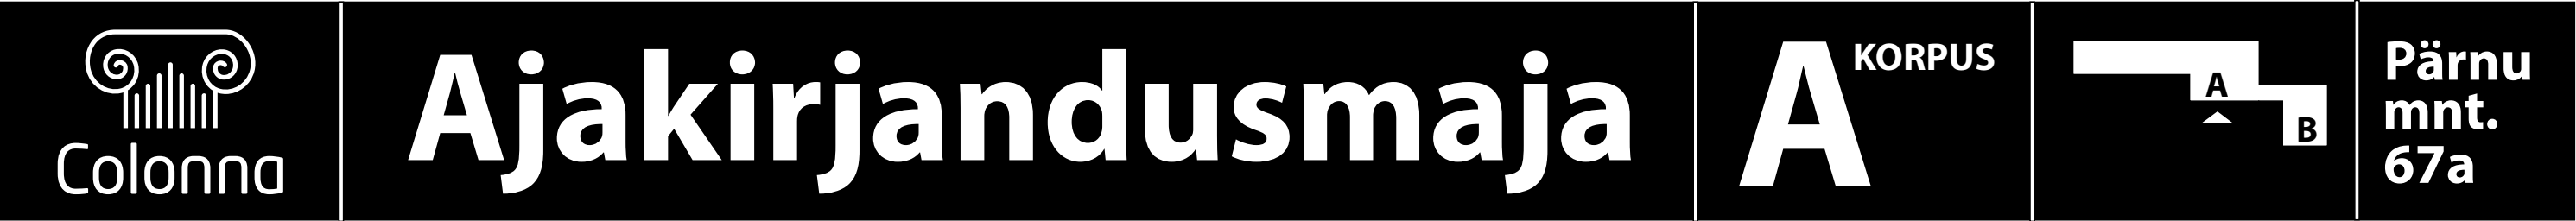

B korpuse sissepääsu juures
2400 x 400

