


nunne
BOUTIQUE HOTEL

Teabekandjad fassaadil
31.01.2023

Asendiplaan

Valguskasti asukoht ●

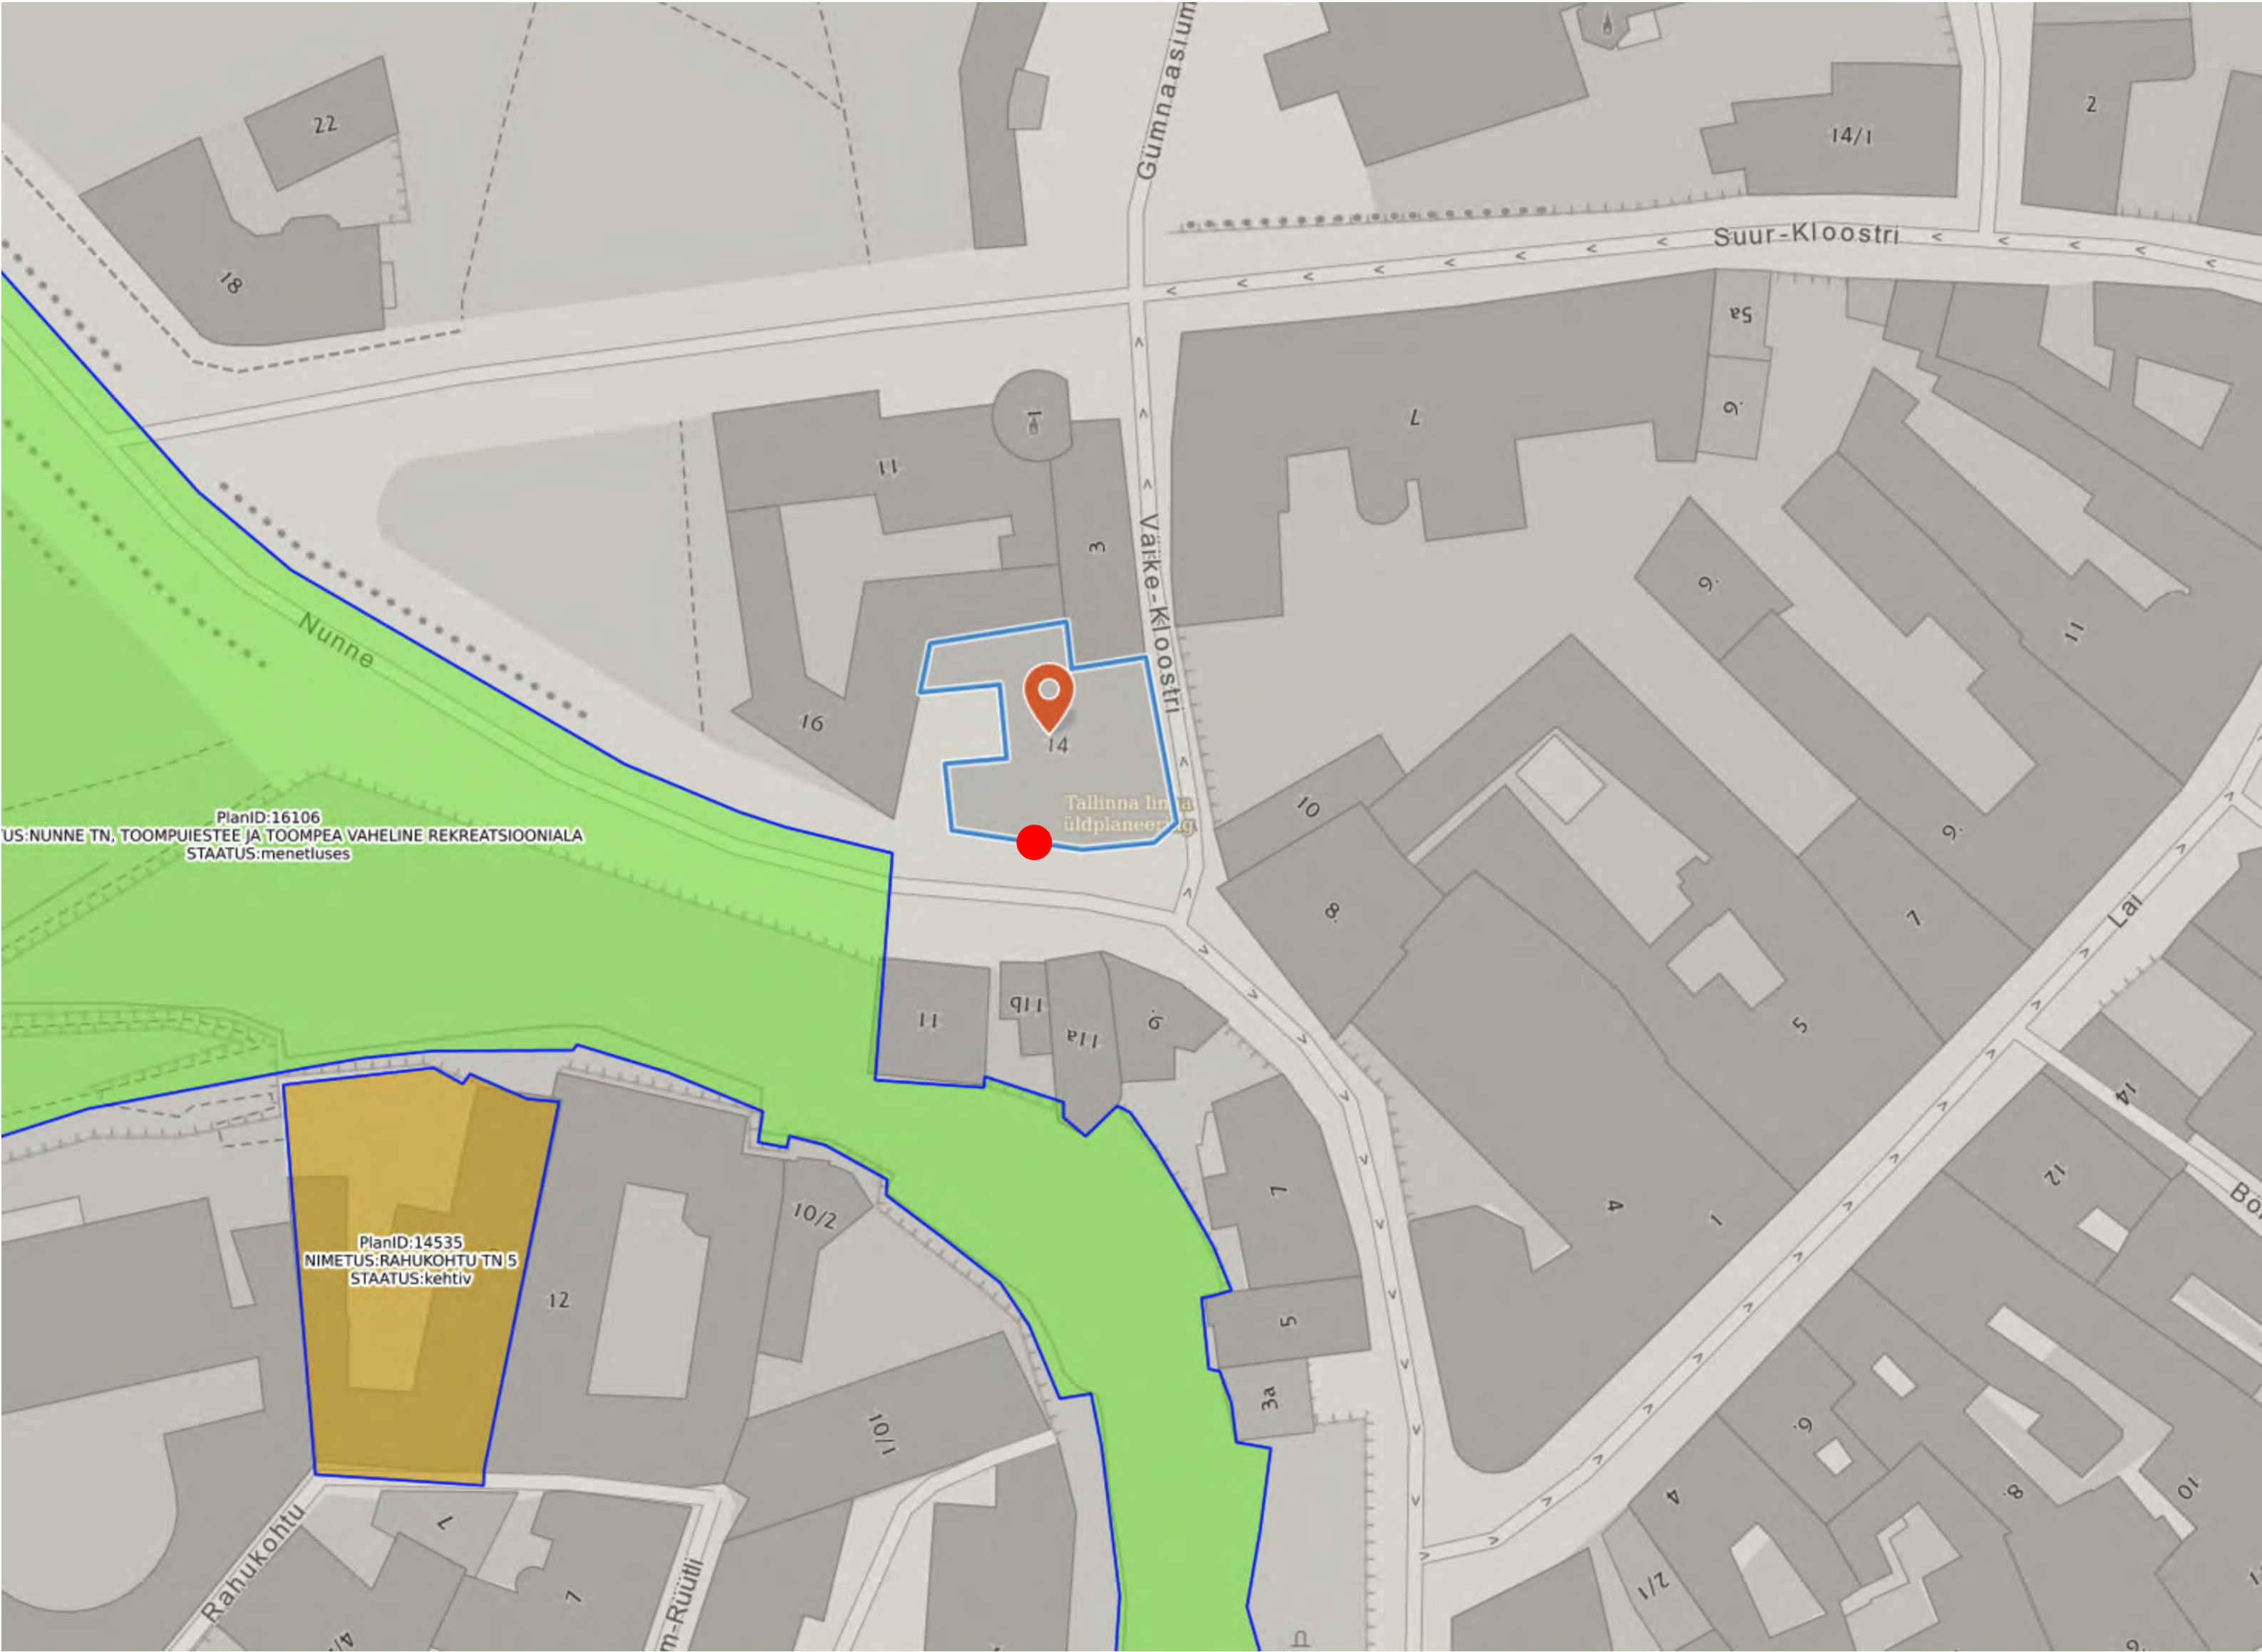

Teabekandja joonis

Valguskasti elemendid



1
Eenduvad tähed ja logo paksust
pleksiklaasist, seest/tagant valgustatud.
Kaetud messingit imiteeriva kilega.




2
Metallist valguskastid
lõigatud avaustega.

Pind
Pulbervärvitud alumiinium,
matt liiv

Valgus
Baltled s0 + moodulid 3000 K

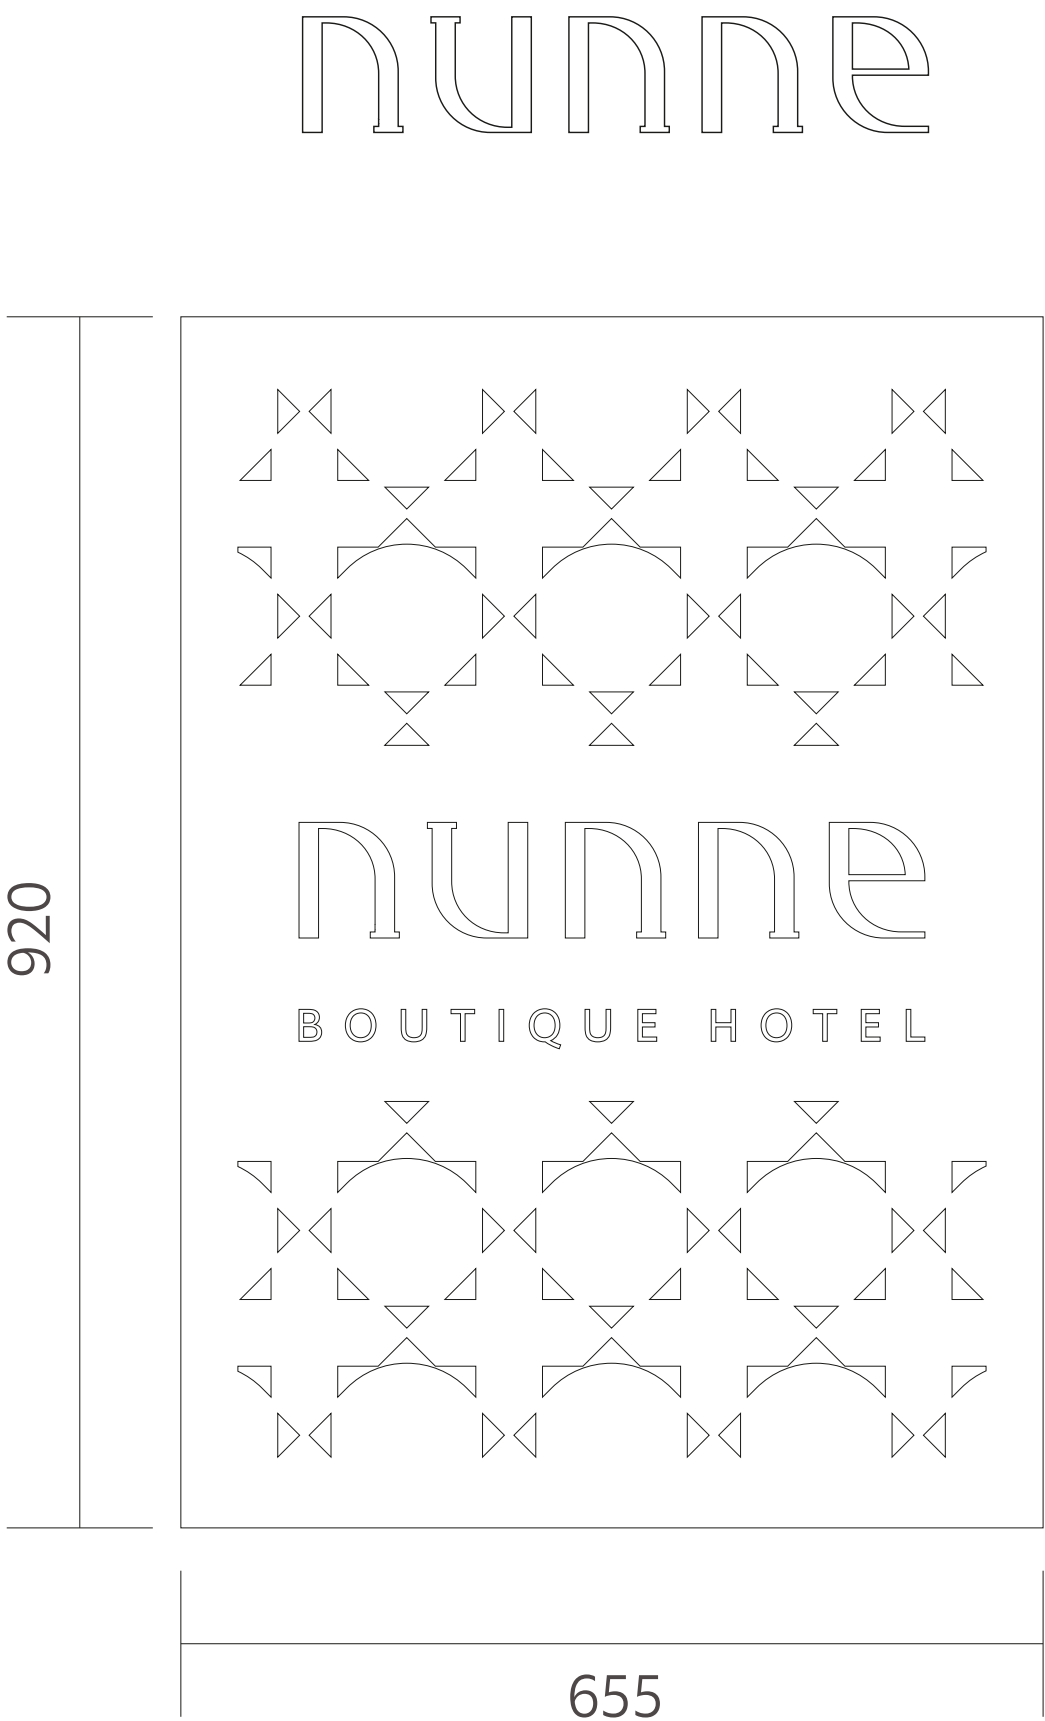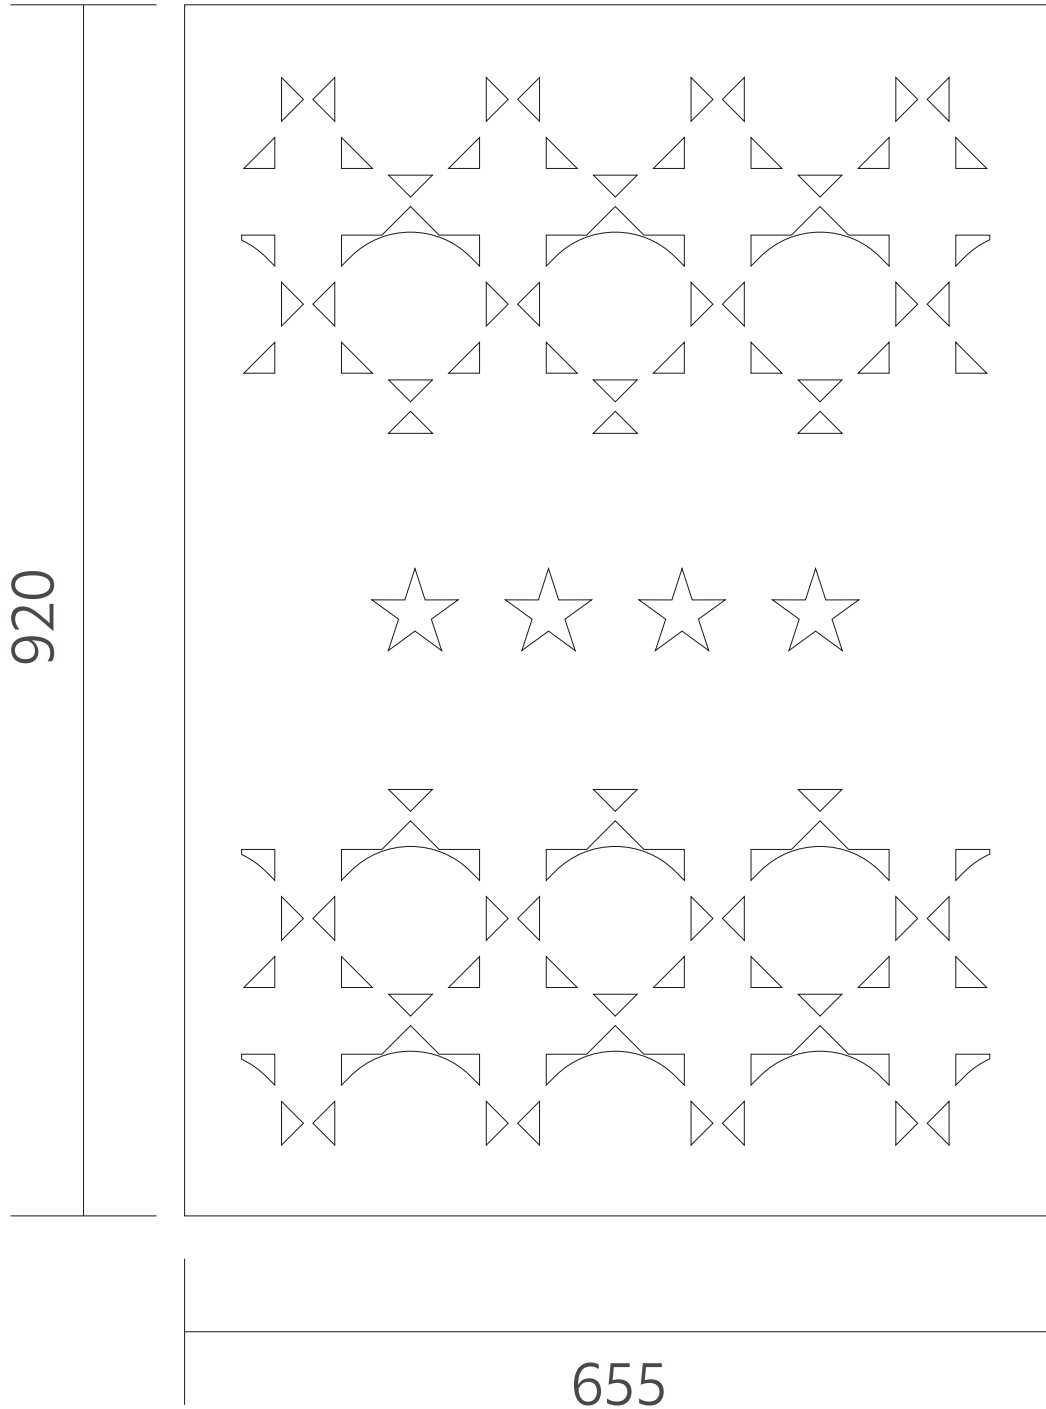

Valguskasti
kõlgvaade

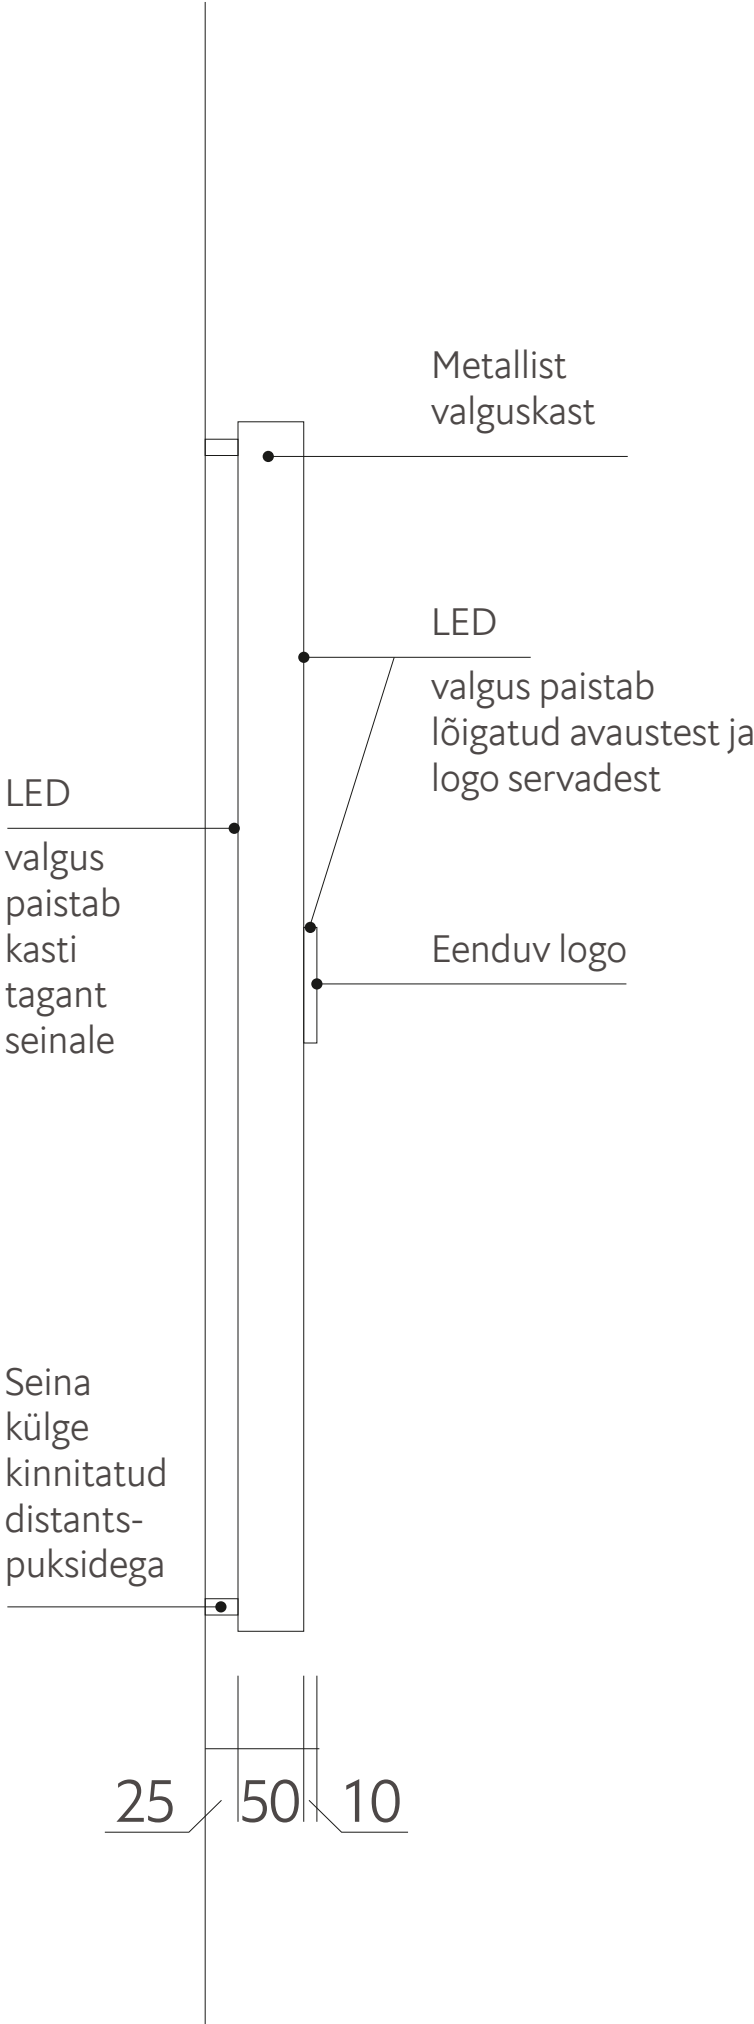

Planeeritava asukoha fotod



Fotomontaaž teabekandjast planeeritavas asukohas

