




Töö nimetus: Liivalaia tn 9 ärihoone fassaadi ja katuse logod
Ehitise aadress: Liivalaia tn 9, Tallinn 10118
Tellija: INF Liivalaia OÜ
Äriregistri nr: 10858267
Projekti koostaja: Adfactory Design OÜ
Valdmäe põik 1, 76406 Tallinn
Äriregistri kood 11683806
epost: jan@adfactory.ee
web: www.adfactory.ee


Liivalaia tn 9 ärihoone fassaadi ja katuse logod

Asukoht kaardil:

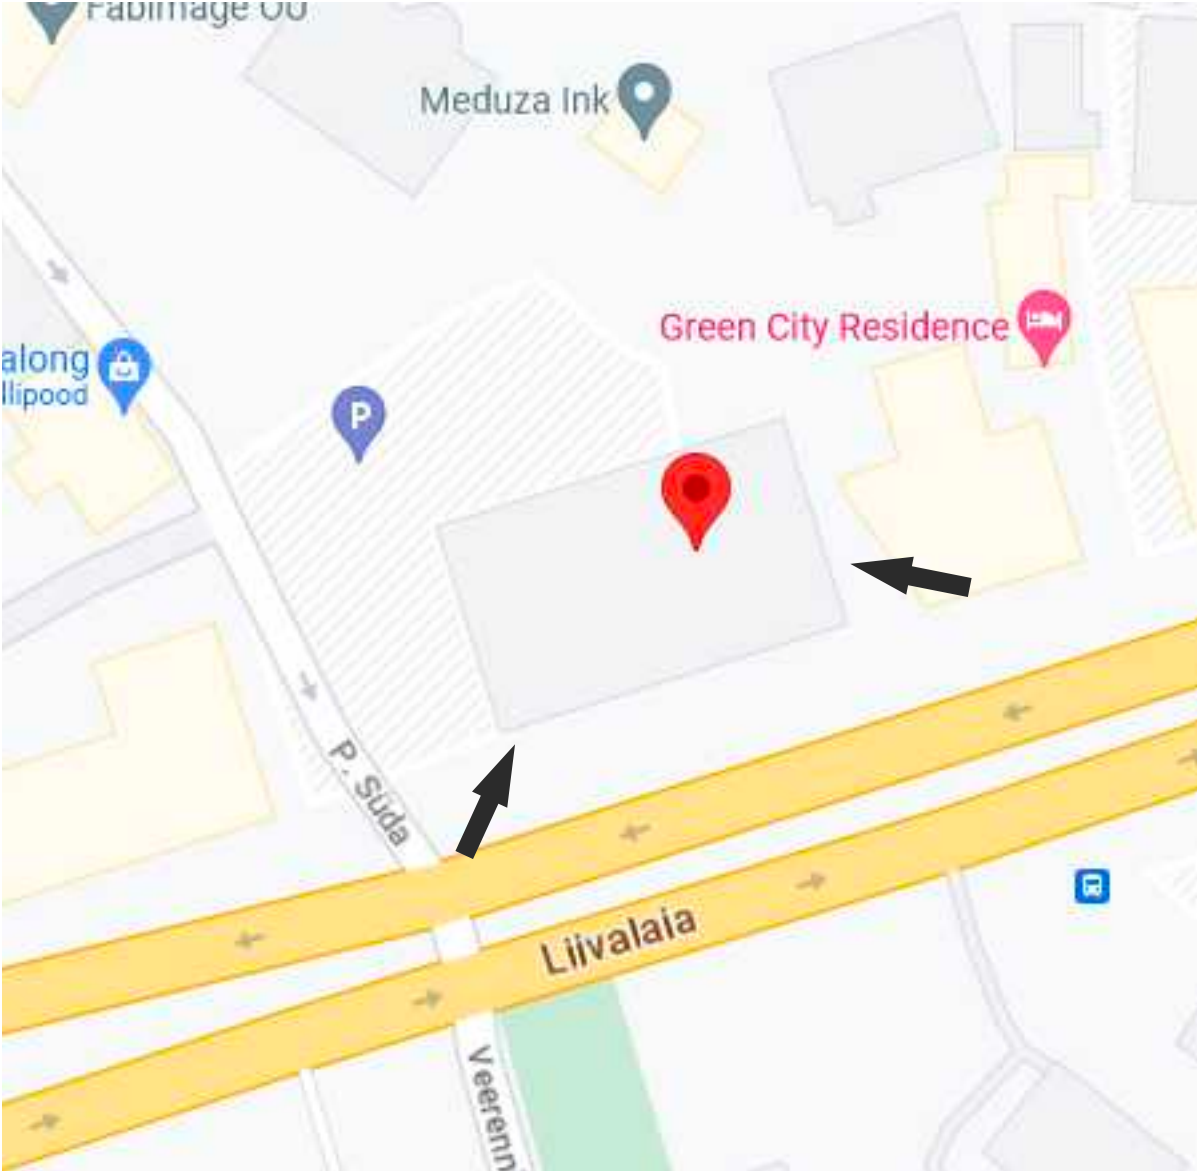


Taotluse esitaja: INF Liivalaia OÜ
Ehitise aadress: Liivalaia tn 9, Tallinn 10118
Reklaami tootja: Adfactory Design OÜ
Tootja aadress: Valdmäe põik 1, 76406 Tallinn
Projektijuht: Jan Mägi, mob: (+372) 524 4532
epost: jan@adfactory.ee

Fassaadi logod:

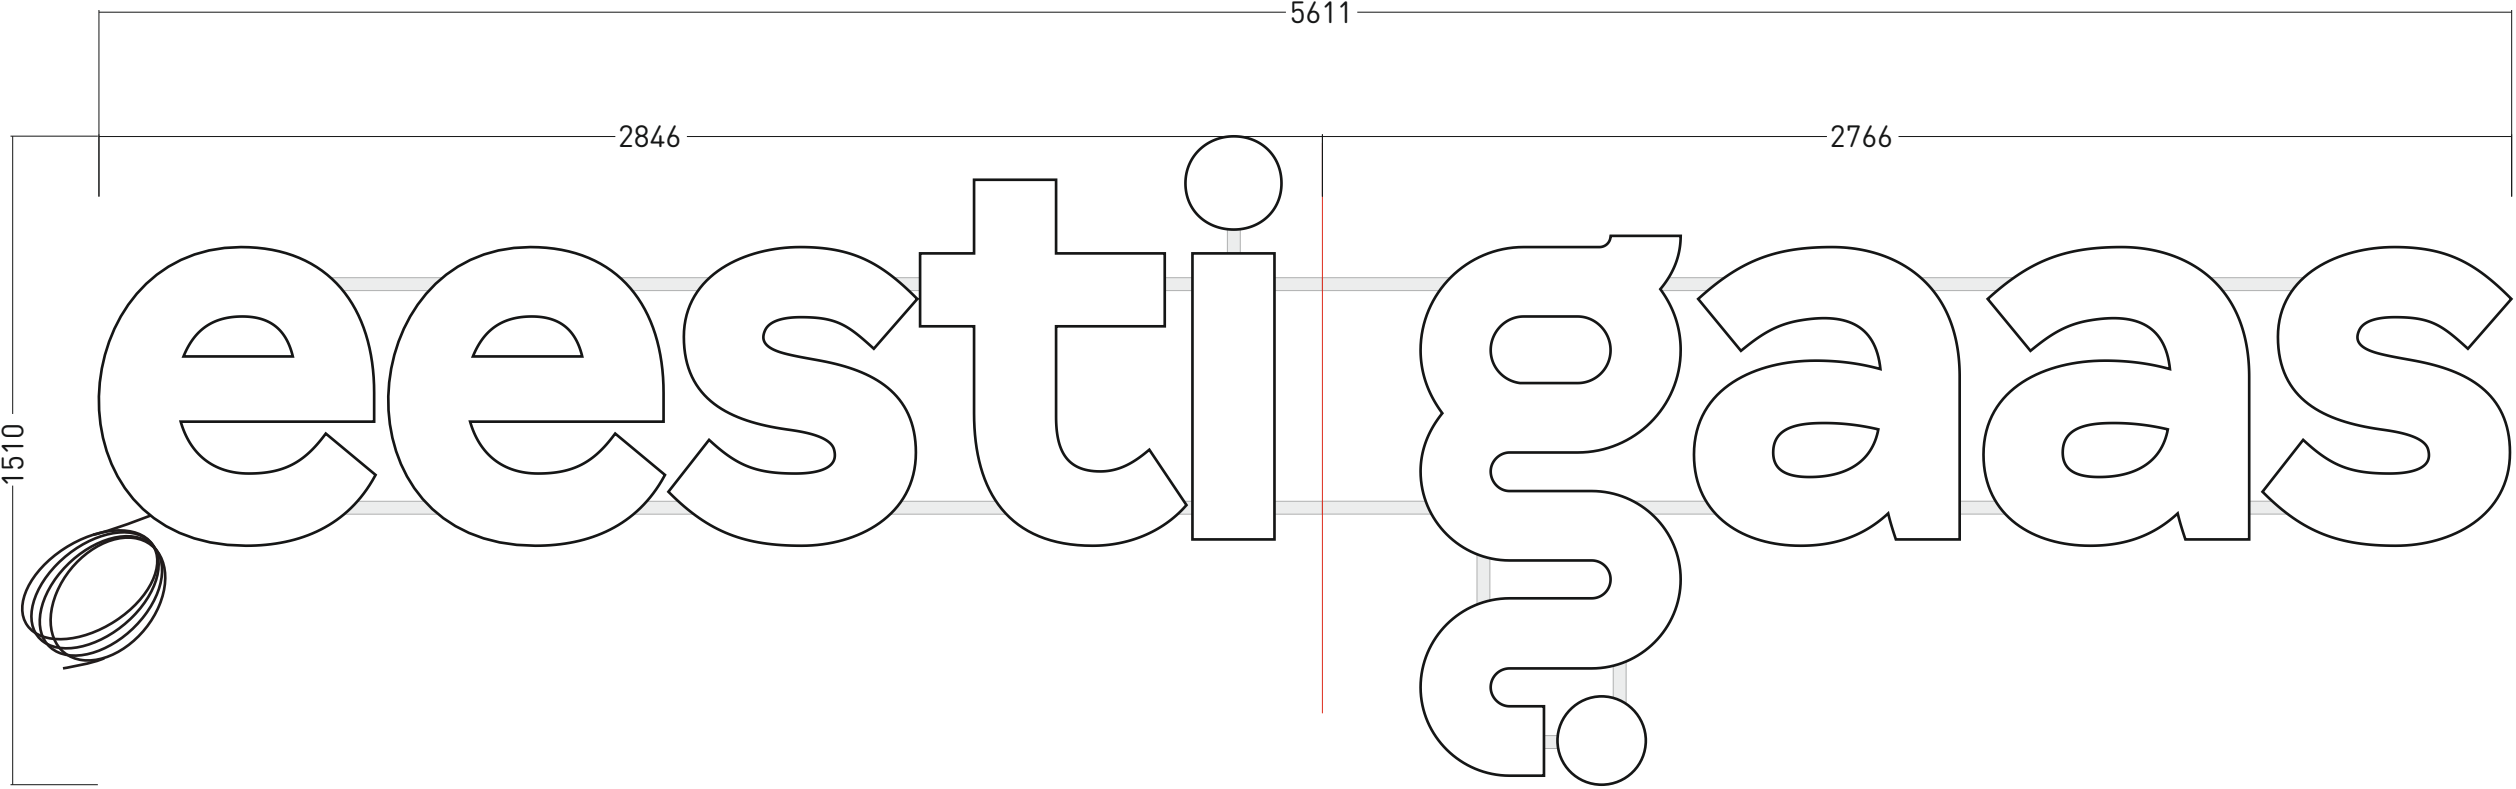


Kogus : 2 tk

Profiil 6	Möödud:	Esipind:	Küljed:	Siinid:	Valgustus:	Trafod:
	5611x1510x100 mm	Plexiglas wn770 5mm	1,2mm alumiinium putbervärvitud	Alumiinium U - profiil +konksud putbervärvitud	Epiled Flaga 0,65W 4000K 122 pcs Valgusallikad vastavad EVS-EN 62471:2008 standardile	2x GLP 12V 100W 1,5A

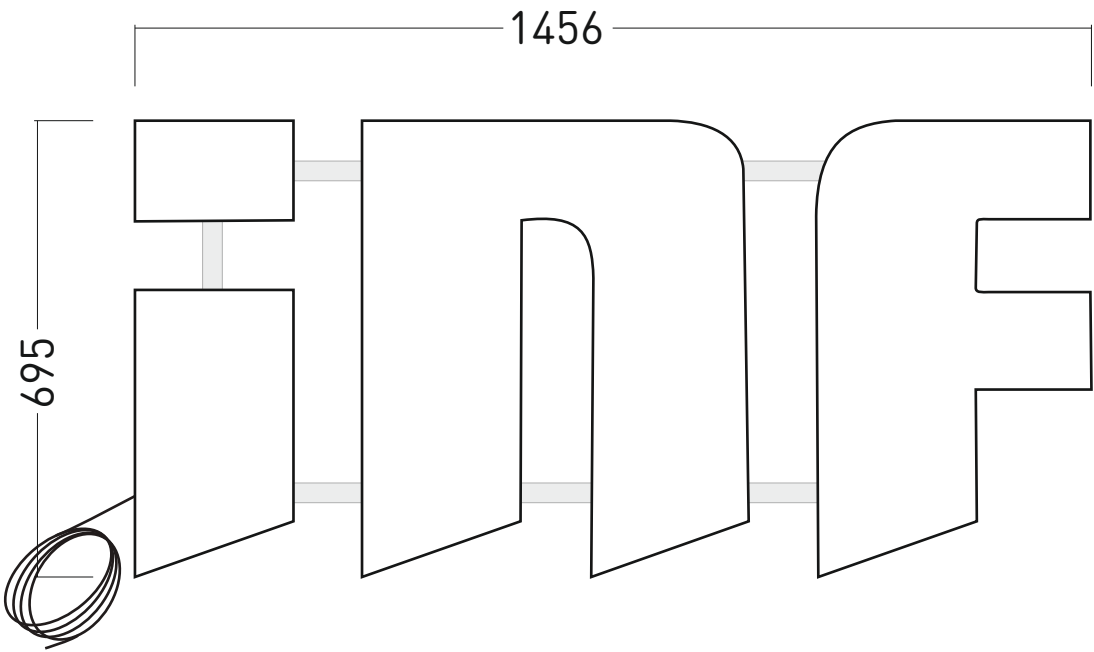

Kogus : 2 tk


Profiil 6	Möödud:	Esipind:	Küljed:	Siinid:	Valgustus:	Trafod:
	1456x695x100 mm	Plexiglas wn770 5mm	1,2mm alumiinium putbervärvitud	Alumiinium U - profiil +konksud putbervärvitud	Epiled Flaga 0,65W 4000K 52 pcs Valgusallikad vastavad EVS-EN 62471:2008 standardile	2x GLP 12V 50W 1,4A

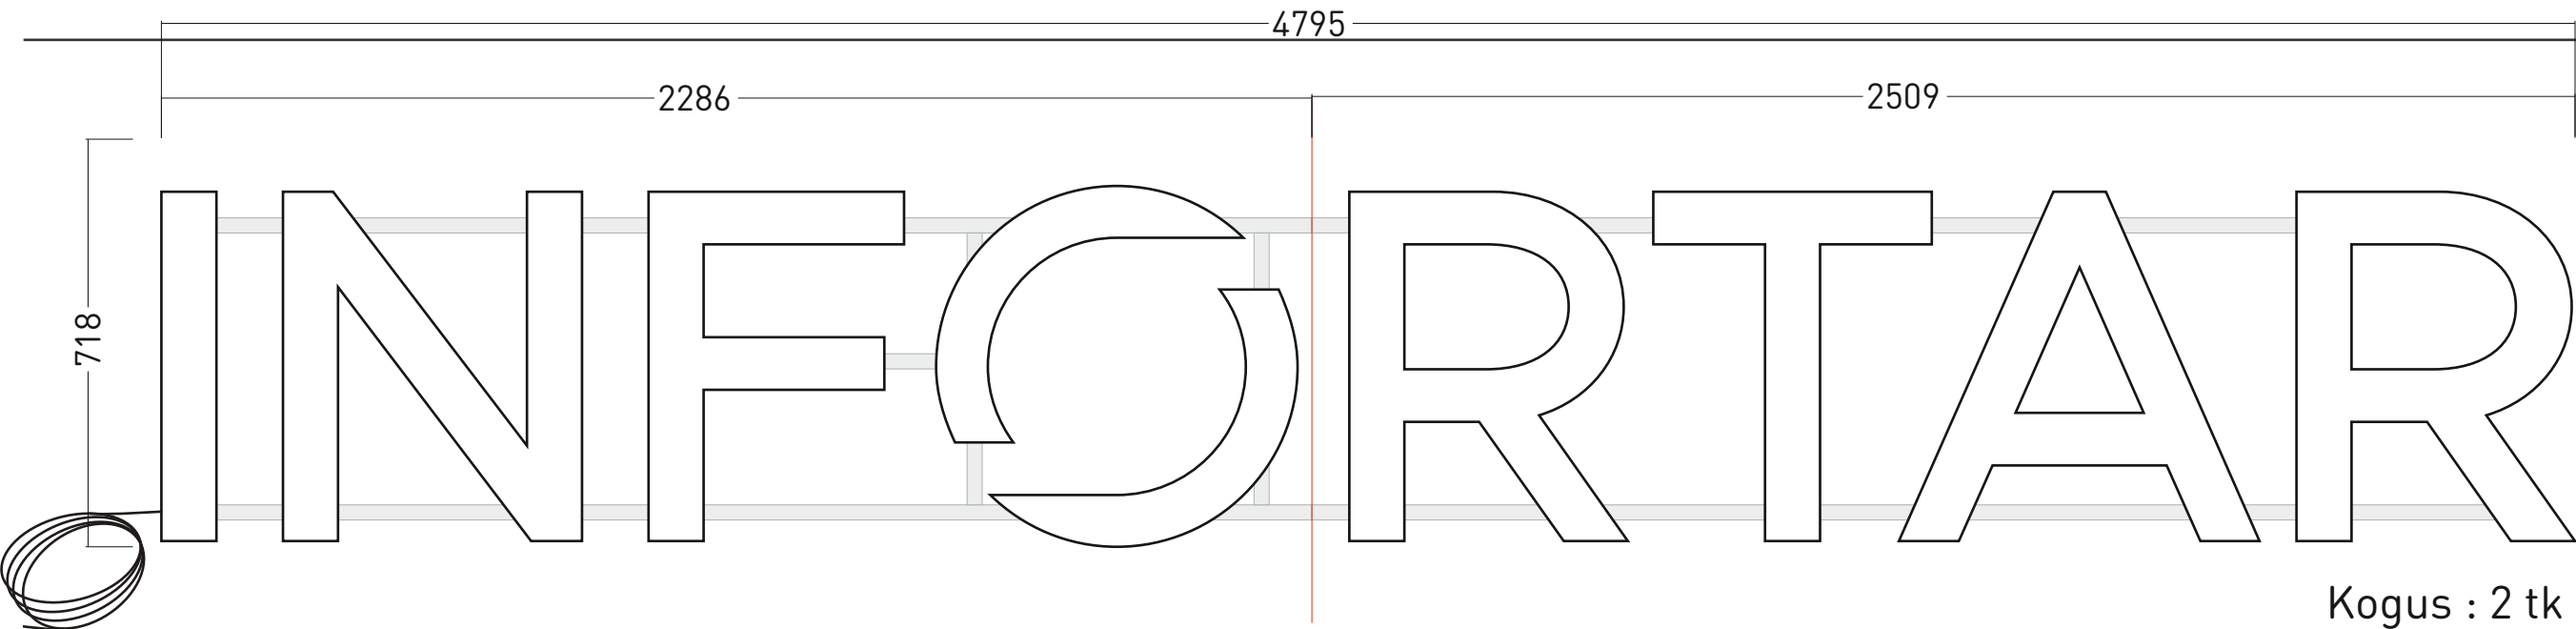

Kogus : 2 tk

Profiil 6	Möödud:	Esipind:	Küljed:	Siinid:	Valgustus:	Trafod:
	4795x718x100 mm	Plexiglas wn770 5mm	1,2mm alumiinium putbervärvitud	Alumiinium U - profiil +konksud putbervärvitud	Epiled Flaga 0,65W 4000K 110 pcs Valgusallikad vastavad EVS-EN 62471:2008 standardile	2x GLP 12V 100W 1,5A

Katuse logod:

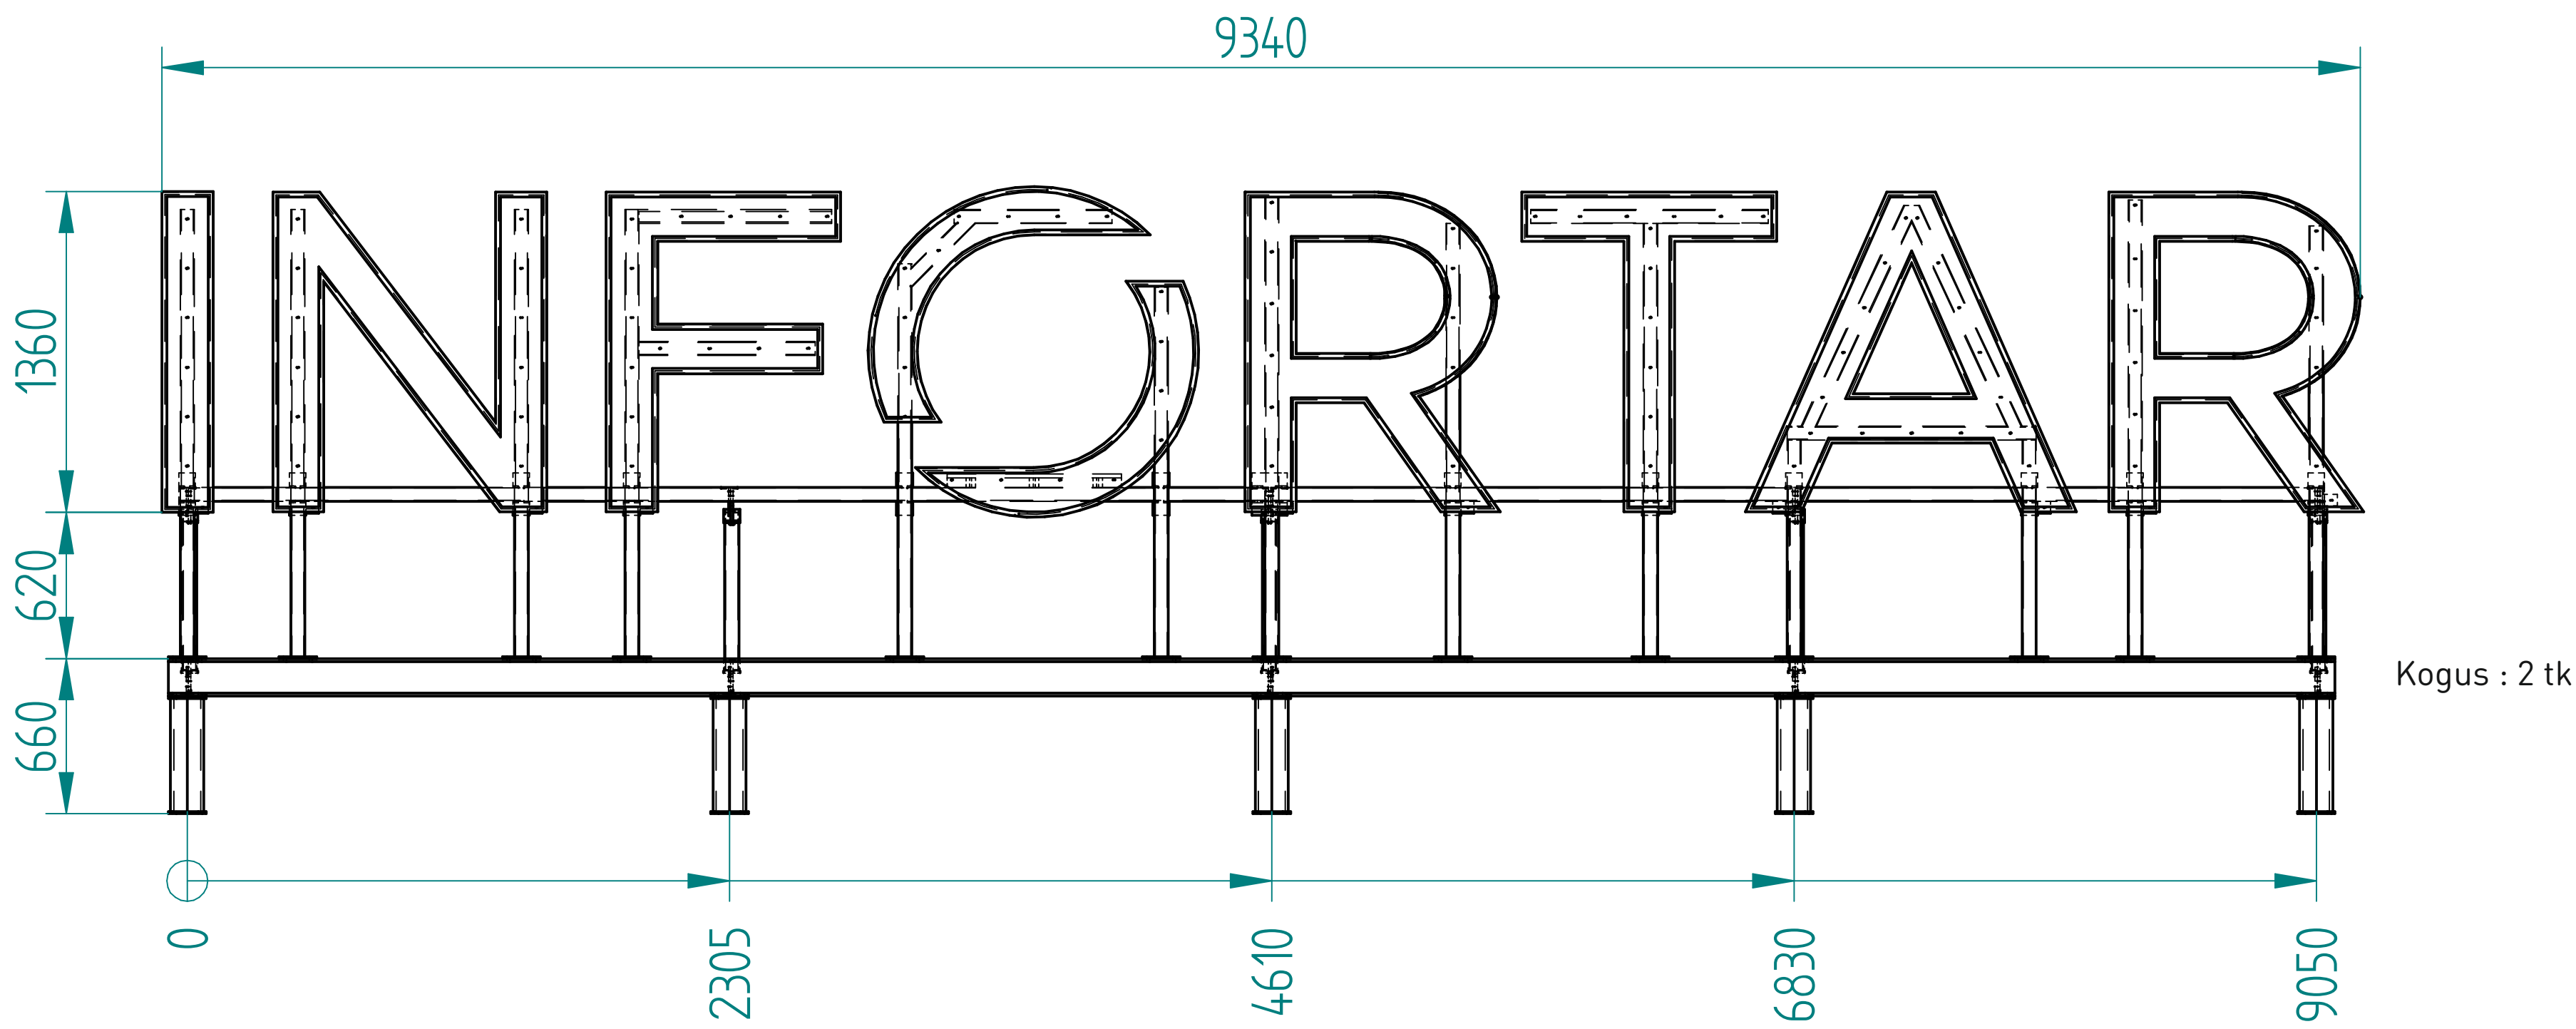

Profiil 6	Möödud:	Esipind:	Küljed:	Siinid:	Valgustus:	Trafod:
	9340x1360x80 mm.	Plexiglas wn770 5mm	1,2mm alumiinium pulbervärvitud		Epiled Flaga 0,65W 4000K 370 pcs Valgustallikad vastavad EVS-EN 62471:2008 standardile	3x GLP 12V 100W 1,5A



Süda tänava poolne vaade



Liivalaia tänava poolne vaade



Tatari tänava poolne vaade

SELETUSKIRI

Käesolev dokumentatsioon on koostatud Liivalaia tn 9 ärihoone reklaamlogode tootmislahenduse ning paigalduspositsioonide kirjeldamiseks.

1. Reklaamlogode spetsifikatsioon

1.1 Seinal asetsevad reklaamlogod

1.1.1 Eesti gaas

Kogus: 2 tk

Ettevalgustatud mahulised tähed mõõduga 5611x1510x100mm

Tähekorpus: Alumiinium, pulbervärvitud

Tähe esipind: opaalne pleksiklaas

Valgustus: 4000K LED (vastab standardile EVS-EN 62471:2008)

Kinnitatud seinale pulbervärvitud alumiiniumraamil

1.1.2 INF

Kogus: 2 tk

Ettevalgustatud mahulised tähed mõõduga 1456x695x100mm

Tähekorpus: Alumiinium, pulbervärvitud

Tähe esipind: opaalne pleksiklaas

Valgustus: 4000K LED (vastab standardile EVS-EN 62471:2008)

Kinnitatud seinale pulbervärvitud alumiiniumraamil

1.1.3 Infortar

Kogus: 2 tk

Ettevalgustatud mahulised tähed mõõduga 4795x718x100mm

Tähekorpus: Alumiinium, pulbervärvitud

Tähe esipind: opaalne pleksiklaas

Valgustus: 4000K LED (vastab standardile EVS-EN 62471:2008)

Kinnitatud seinale pulbervärvitud alumiiniumraamil

Vastavus standardile EVS-EN 62471:2008 esitatud lisana.



1.2 Katusel asetsevad reklaamlogod

1.2.1 INFORTAR

Kogus: 2 tk

Ettevalgustatud mahulised tähed mõõduga 9340x1360x80mm

Tähekorpus: Alumiinium, pulbervärvitud

Esikorpus: opaalne pleksiklaas alumiiniumist servaliistuga

Kinnitusraam: Terasraamid

Valgustus: 4000K LED (vastab standardile EVS-EN 62471:2008)

1.3 Logode valgustus.

Logode valgustus: 4000K LED

Ledi läätselaius 175° C

Vastavus standardile EVS-EN 62471:2008, esitatud lisana.

1.3.1 Valgustugevus:

1 LED moodul = 62 flux in lm

Valgustugevus kontrollitud valemi $I_v(\text{cd}) = \Phi_v(\text{lm}) / (2\pi(1 - \cos(\theta/2)))$ alusel.

Esipind opaalne pleksiklaas valguse läbilaskvusega 34%

1.3.1.1 Seinalogode valgustugevus vastavalt EVS-EN 12464-2:2014

keskkonnatsoon nõuetele E3

Eesti gaas reklaamlogo keskmiselt 428 cd / logo kohta

INF reklaamlogo keskmiselt 182.457 cd / logo kohta

Infortar reklaamlogo keskmiselt 385.97 cd / logo kohta

1.3.1.2 Katuselogode valgustugevus vastavalt EVS-EN 12464-2:2014

keskkonnatsoon nõuetele E3

Infortar reklaamlogo keskmiselt 162,25 cd / tähe ehk valgusti kohta

2. Reklaamlogode positsioonid


2.1 Seinal asetsevate reklaamlogode positsioonid

Liivalaia tn 9 ärihoone seinalogode positsioonid on Liivalaia tänava poolsel küljel ja Tatari tänava poolsel küljel. Lisatud vaated 1 ja 2.


2.2 Katuselogod

Katuselogod asuvad Süda tänava poolsel küljel ning Tatari tänava poolsel küljel hoone katusel.



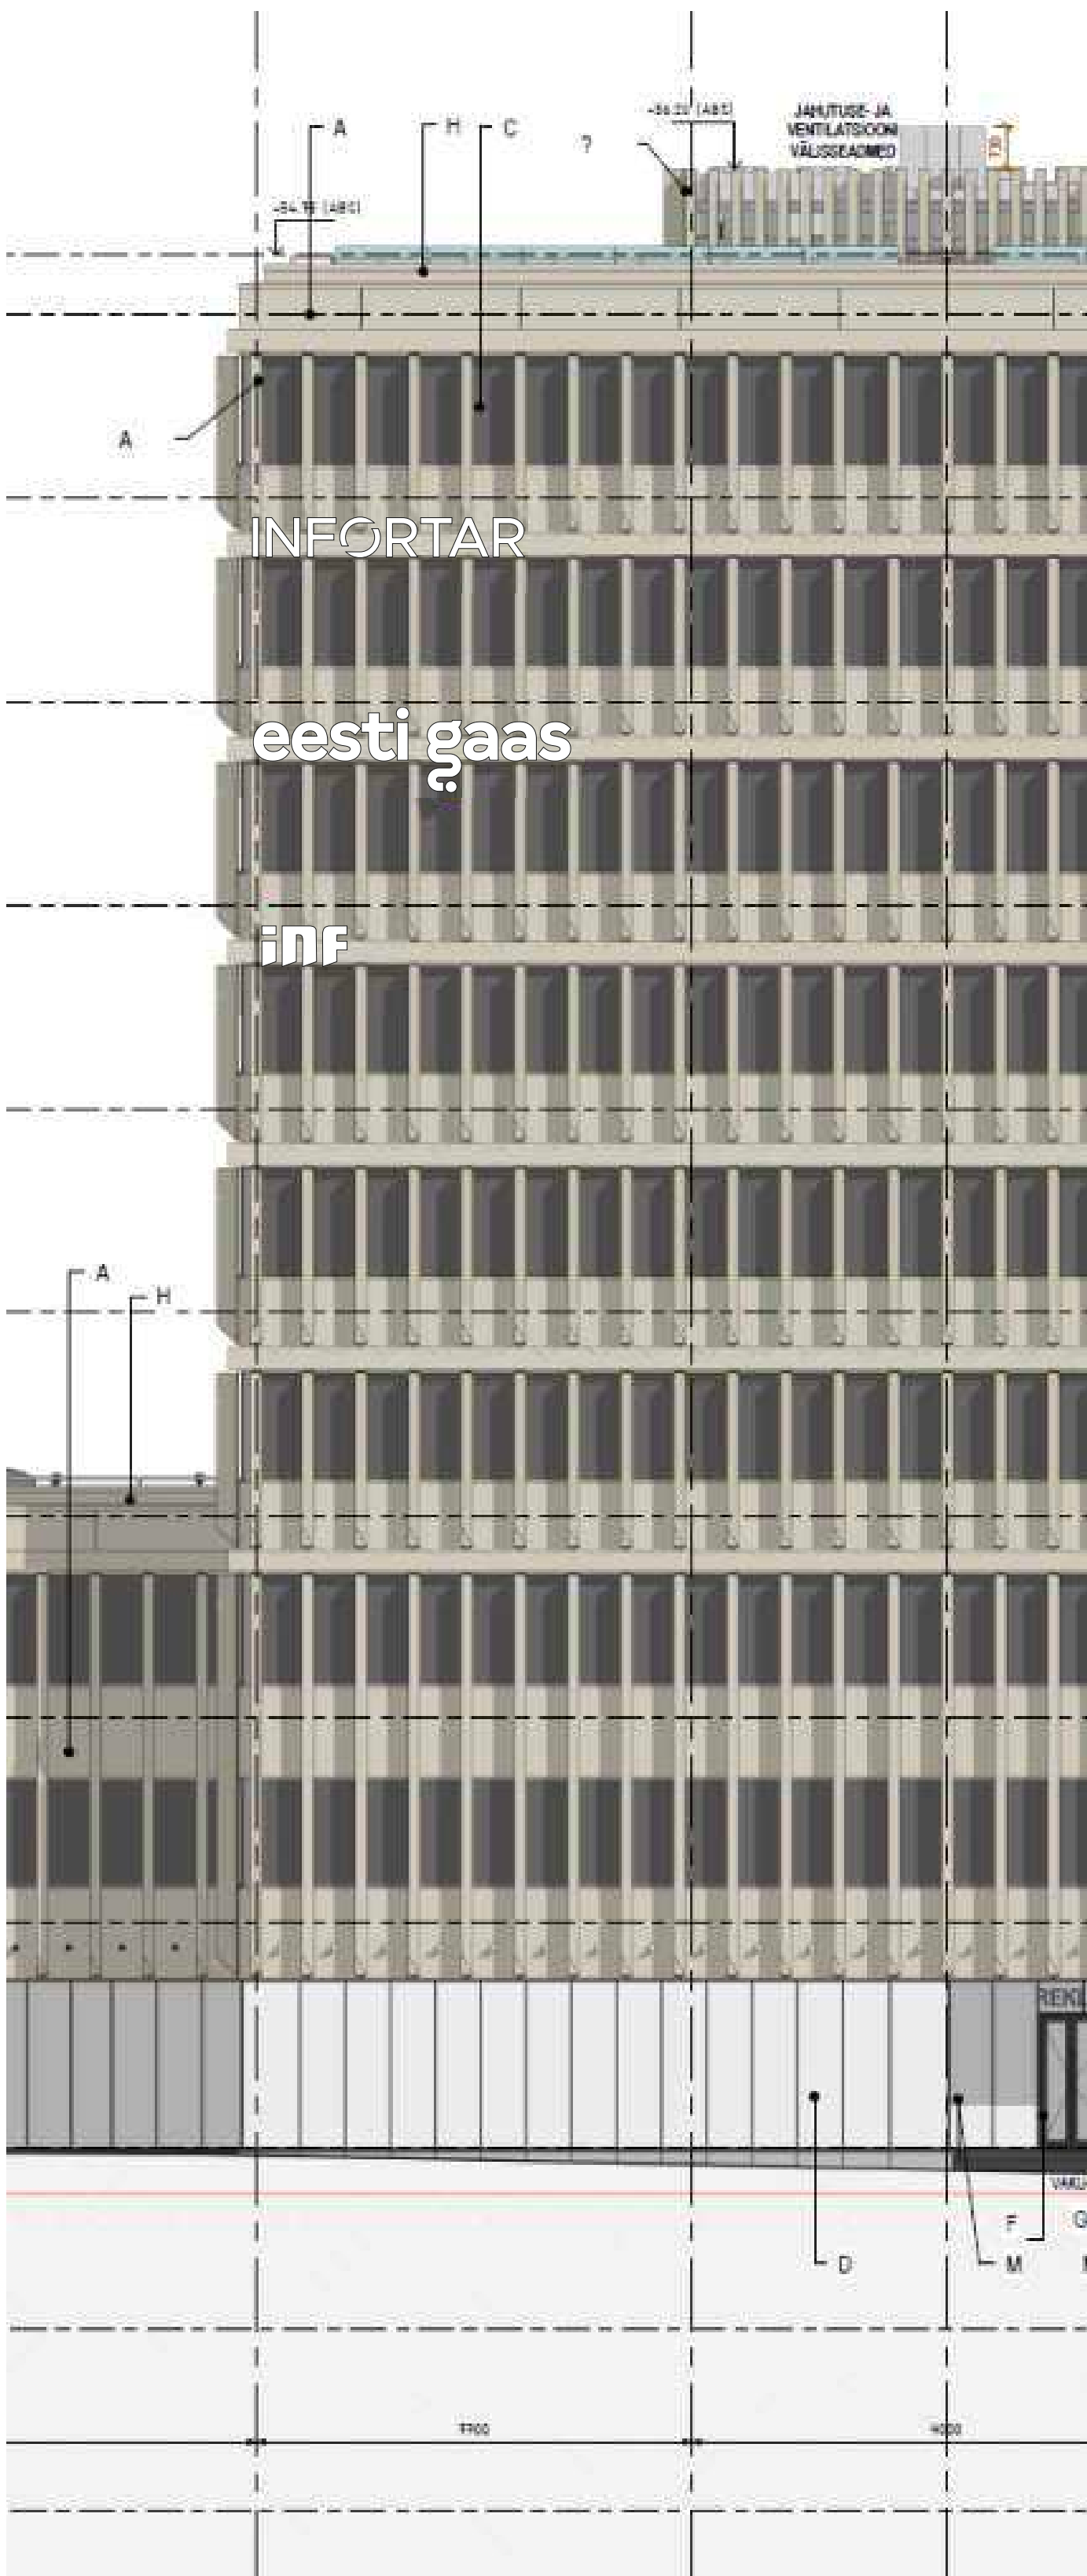

Vaade 1

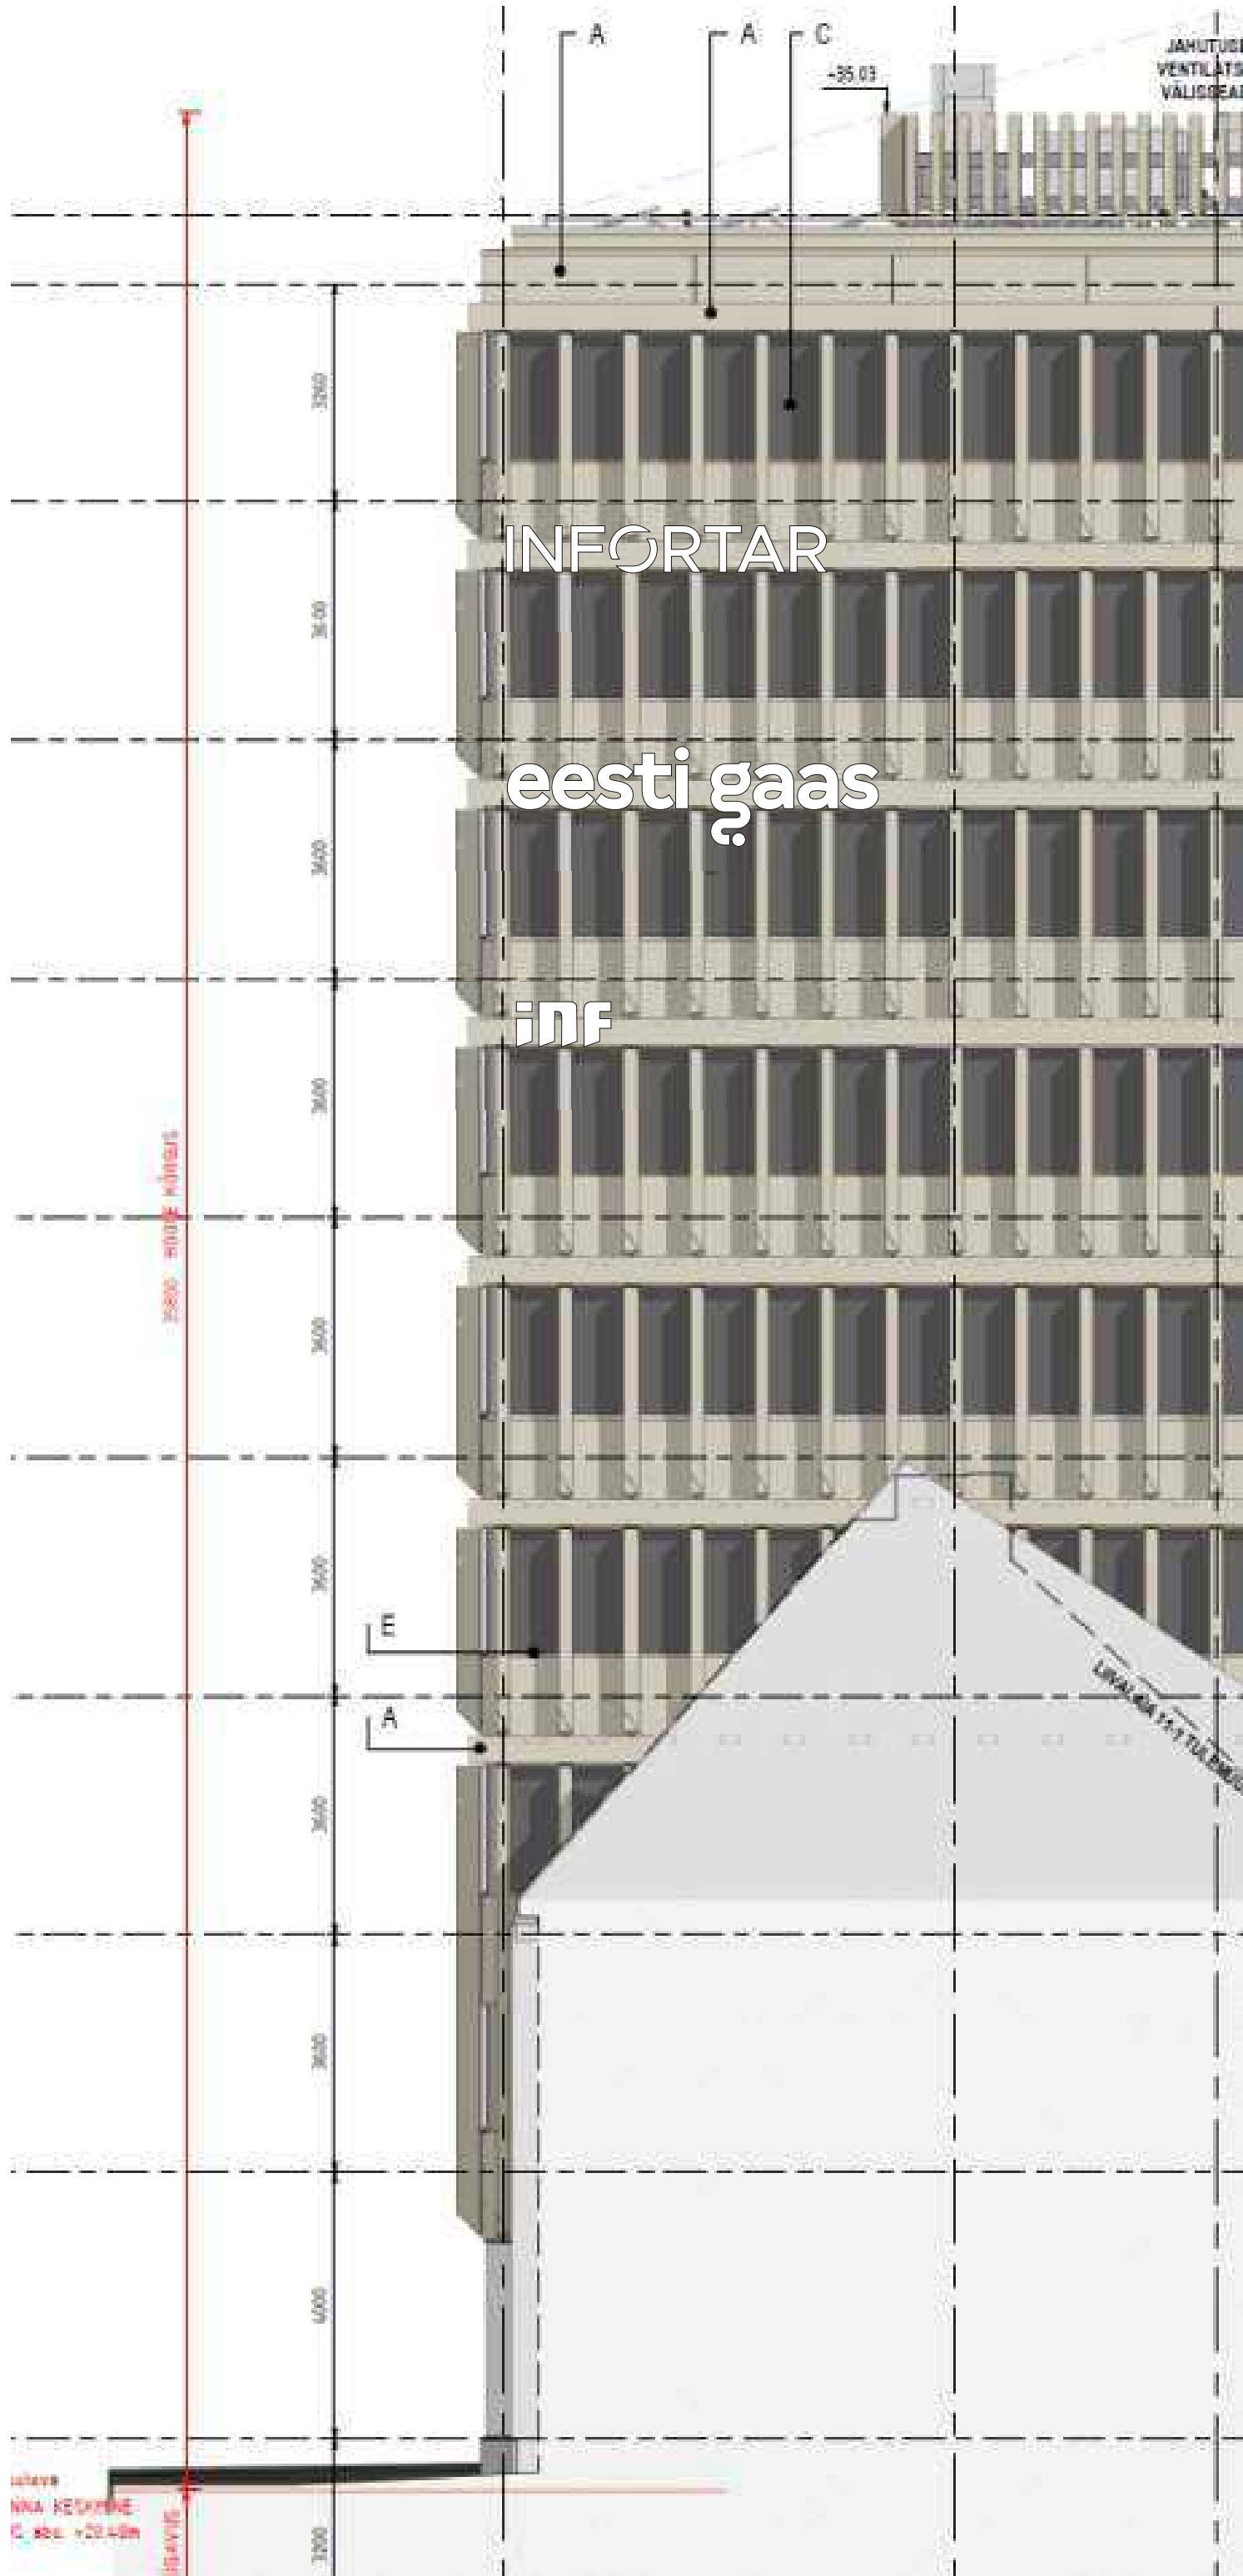

Vaade 2