


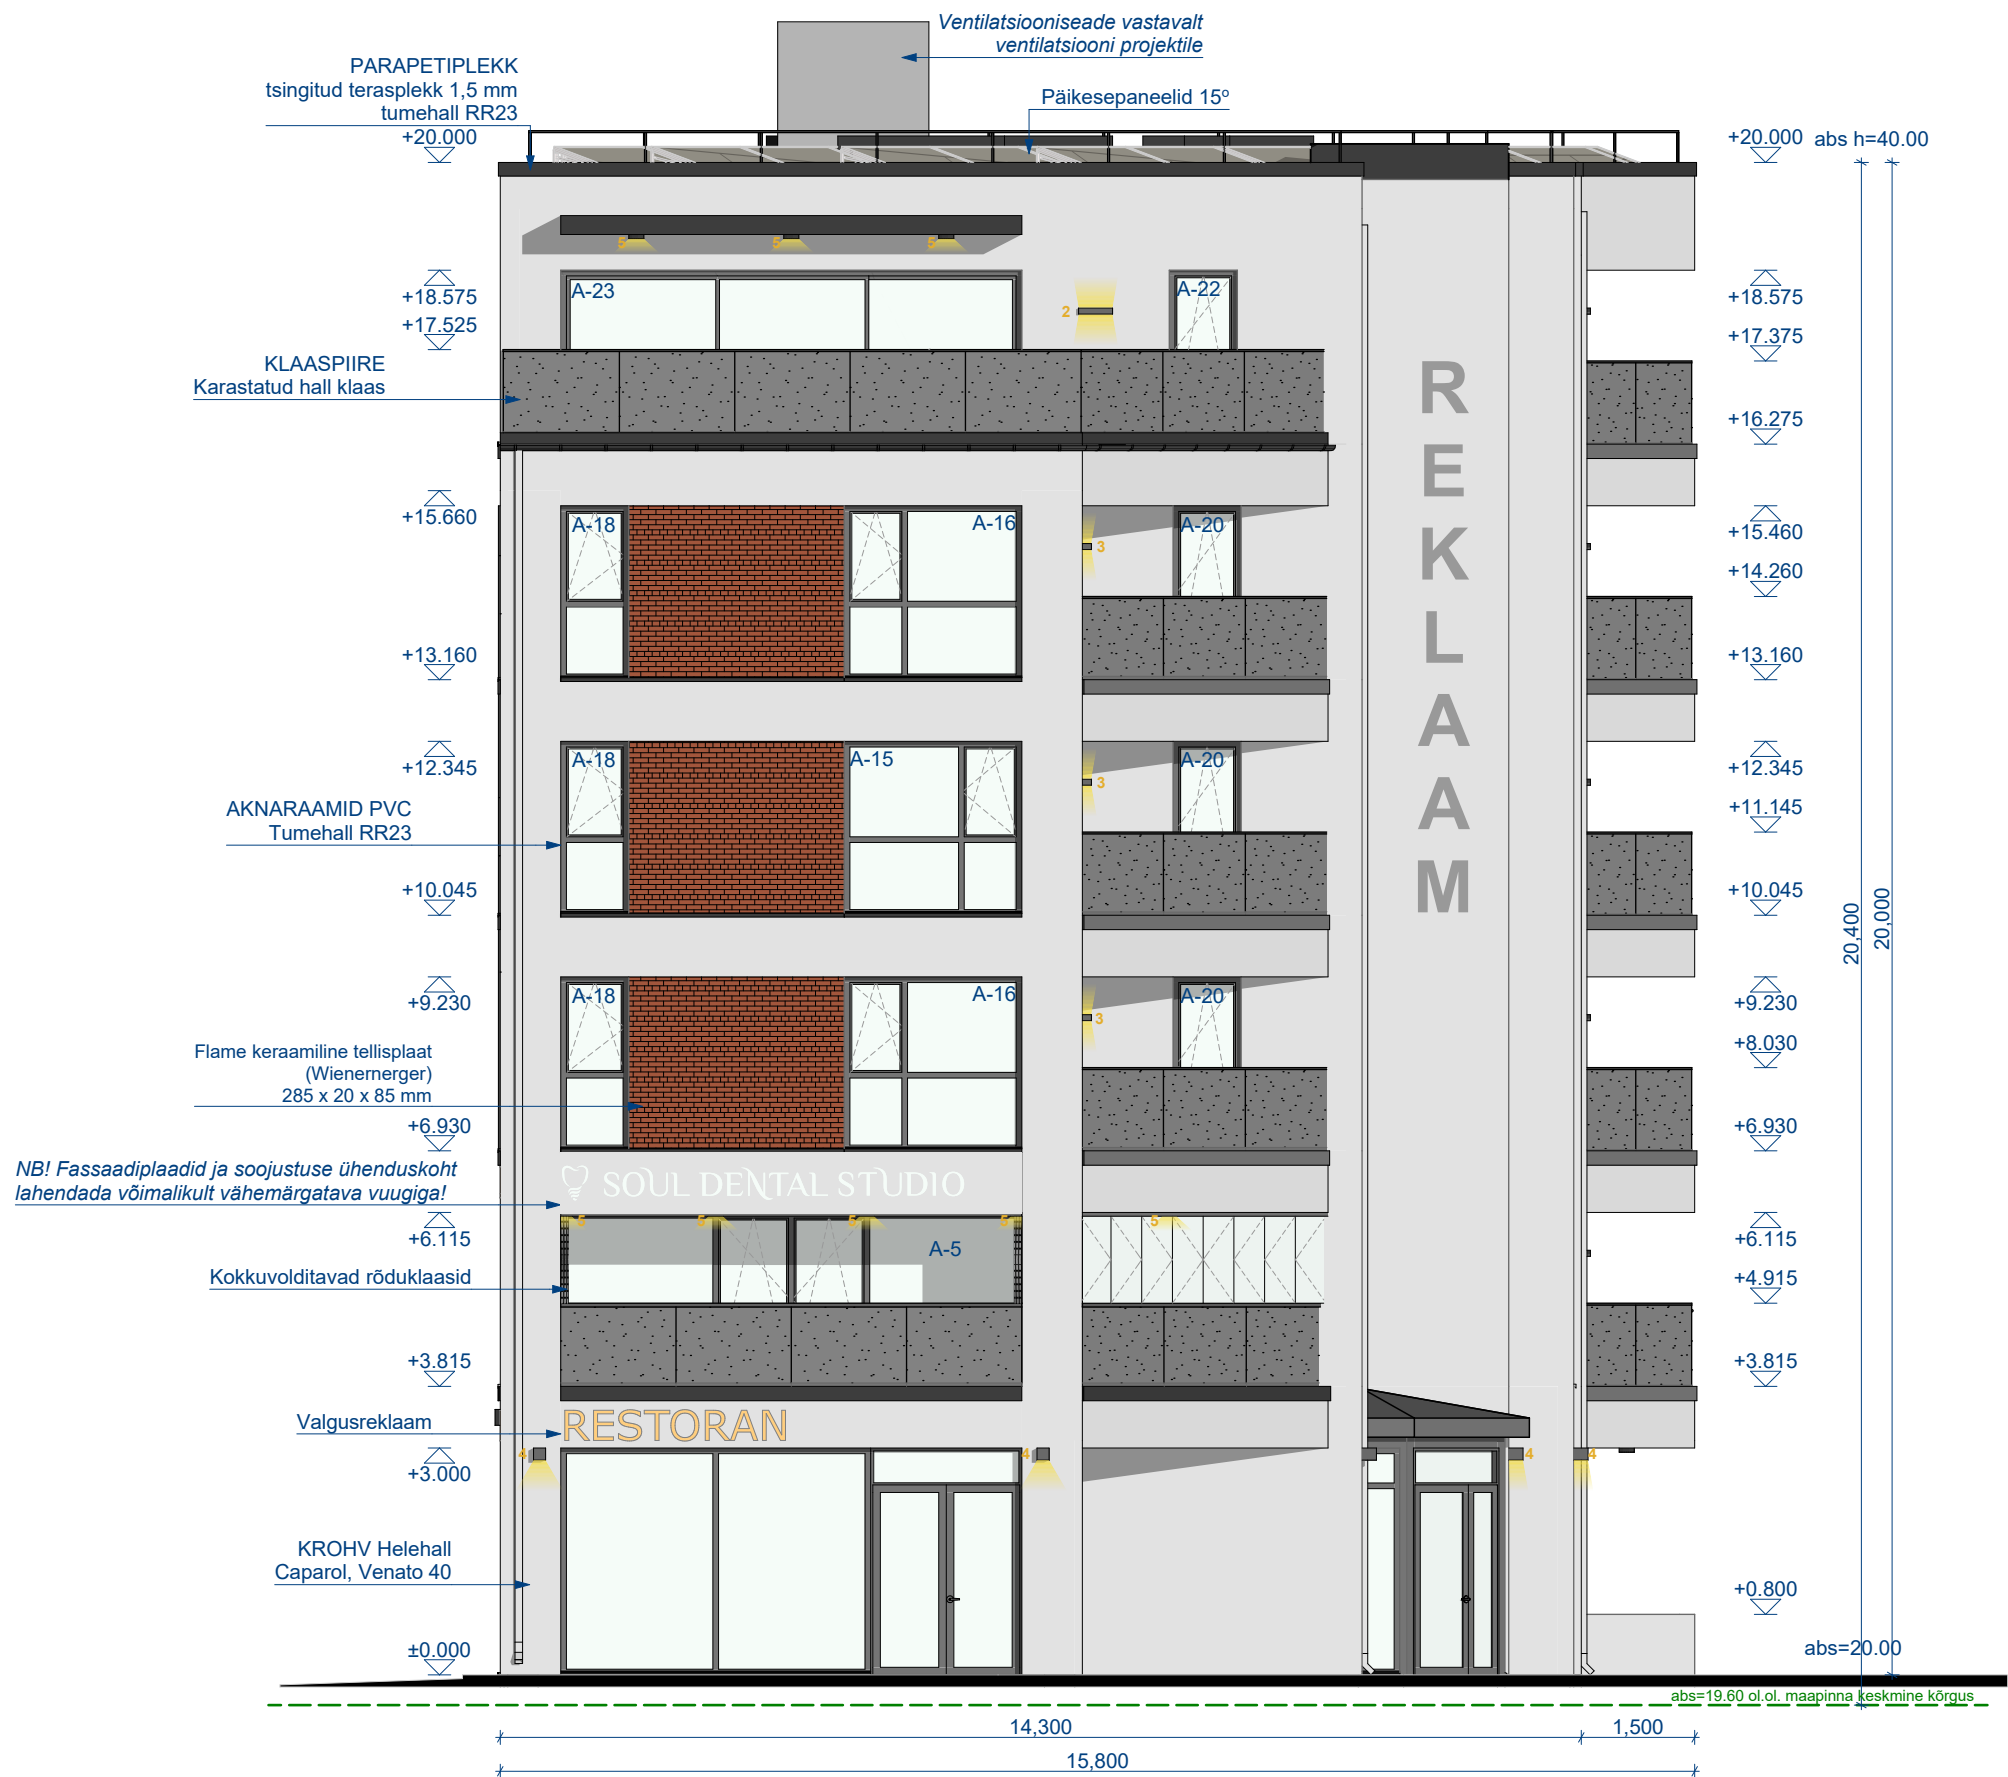

MÄRKUSED:

- PROJEKT ON KOOSTATUD VASTAVALTPROJETKEERIMISE LÄHTEÜLESANDELE JA TEHNILISELE KIRJELDUSELE NING KEHTIVATELE NORMIDELE JA NÕUETELE.
- KÕIKIDE MATERJALIDE JA EHITUSTÖÖDE KVALITEET PEAB VASTAMA EVS KEHTIVATE SEADUSANDLIKE AKTIDE JÄRGI KEHTESTATUD NÕUETELE JA OLEMA KOOSKÖLAS HEA EHTUSTAVAGA.
- EHTUSTÖÖD TULEB TEOSTADA JÄRGIDES KOGUMIKE MAARYL 2000, TARINDIRYL 2000 JA VIIMISTLUSRYL 2000 NÕUETE TEISE KLASSI TASET.
- EHTUSTÖÖDE KVALITEET PEAB VASTAMA RYL 2000 NÕUETELE.
- KÕIK SARNASED SÕLMED LAHENDADA ANALOOGSELT NÄITEGA.
- KÕIK MÕÖDUD JA KÕRGUSMÄRGID PEAB ÜLE KONTROLLIMA ENNE TOODETE VALMISTAMIST.
- KÕIK MÕÖDUD MÄRGIGA TÄPSUSTADA KOHAPEAL.
- ERALDI KOOSTATAKSE INSENERITEHNILISED - JA KONSTRUKTIIVNE PROJEKT, ARHITEKTUURSET PROJEKTI LUGEDA PARALLEESELTE ERIOOSA PROJEKTIDEGA, LAHKNEVUSE KORRAL PÖÖRDUDA TELLUJA JA PROJEKTEERIJA POOLE!

	MiHo OÜ Registrikood: 11344754 Reg.nr: EEP000998 Pae 25-33 Tallinn phone: +372 56 642 338 email: kristina@miho.ee		
	Objekt:	ÄRI- JA KORTERELAMU	
	Asukoht:	HARJUMAA, TALLINN, KESKLINN, LASTEKODU TN 35	

Joonis:

VAADE 2

Tellija:	L35 OÜ		
Arhitekt:	HELEN TIKKA		
Vastutav arhitekt:	KRISTINA SEPP		
Projekti staadium:	PÕHIPROJEKT		
Kuupäev:	Töö nr:	Möötkava:	Leht:
13/04/2022	77-2020	1:100	AR-6-07