


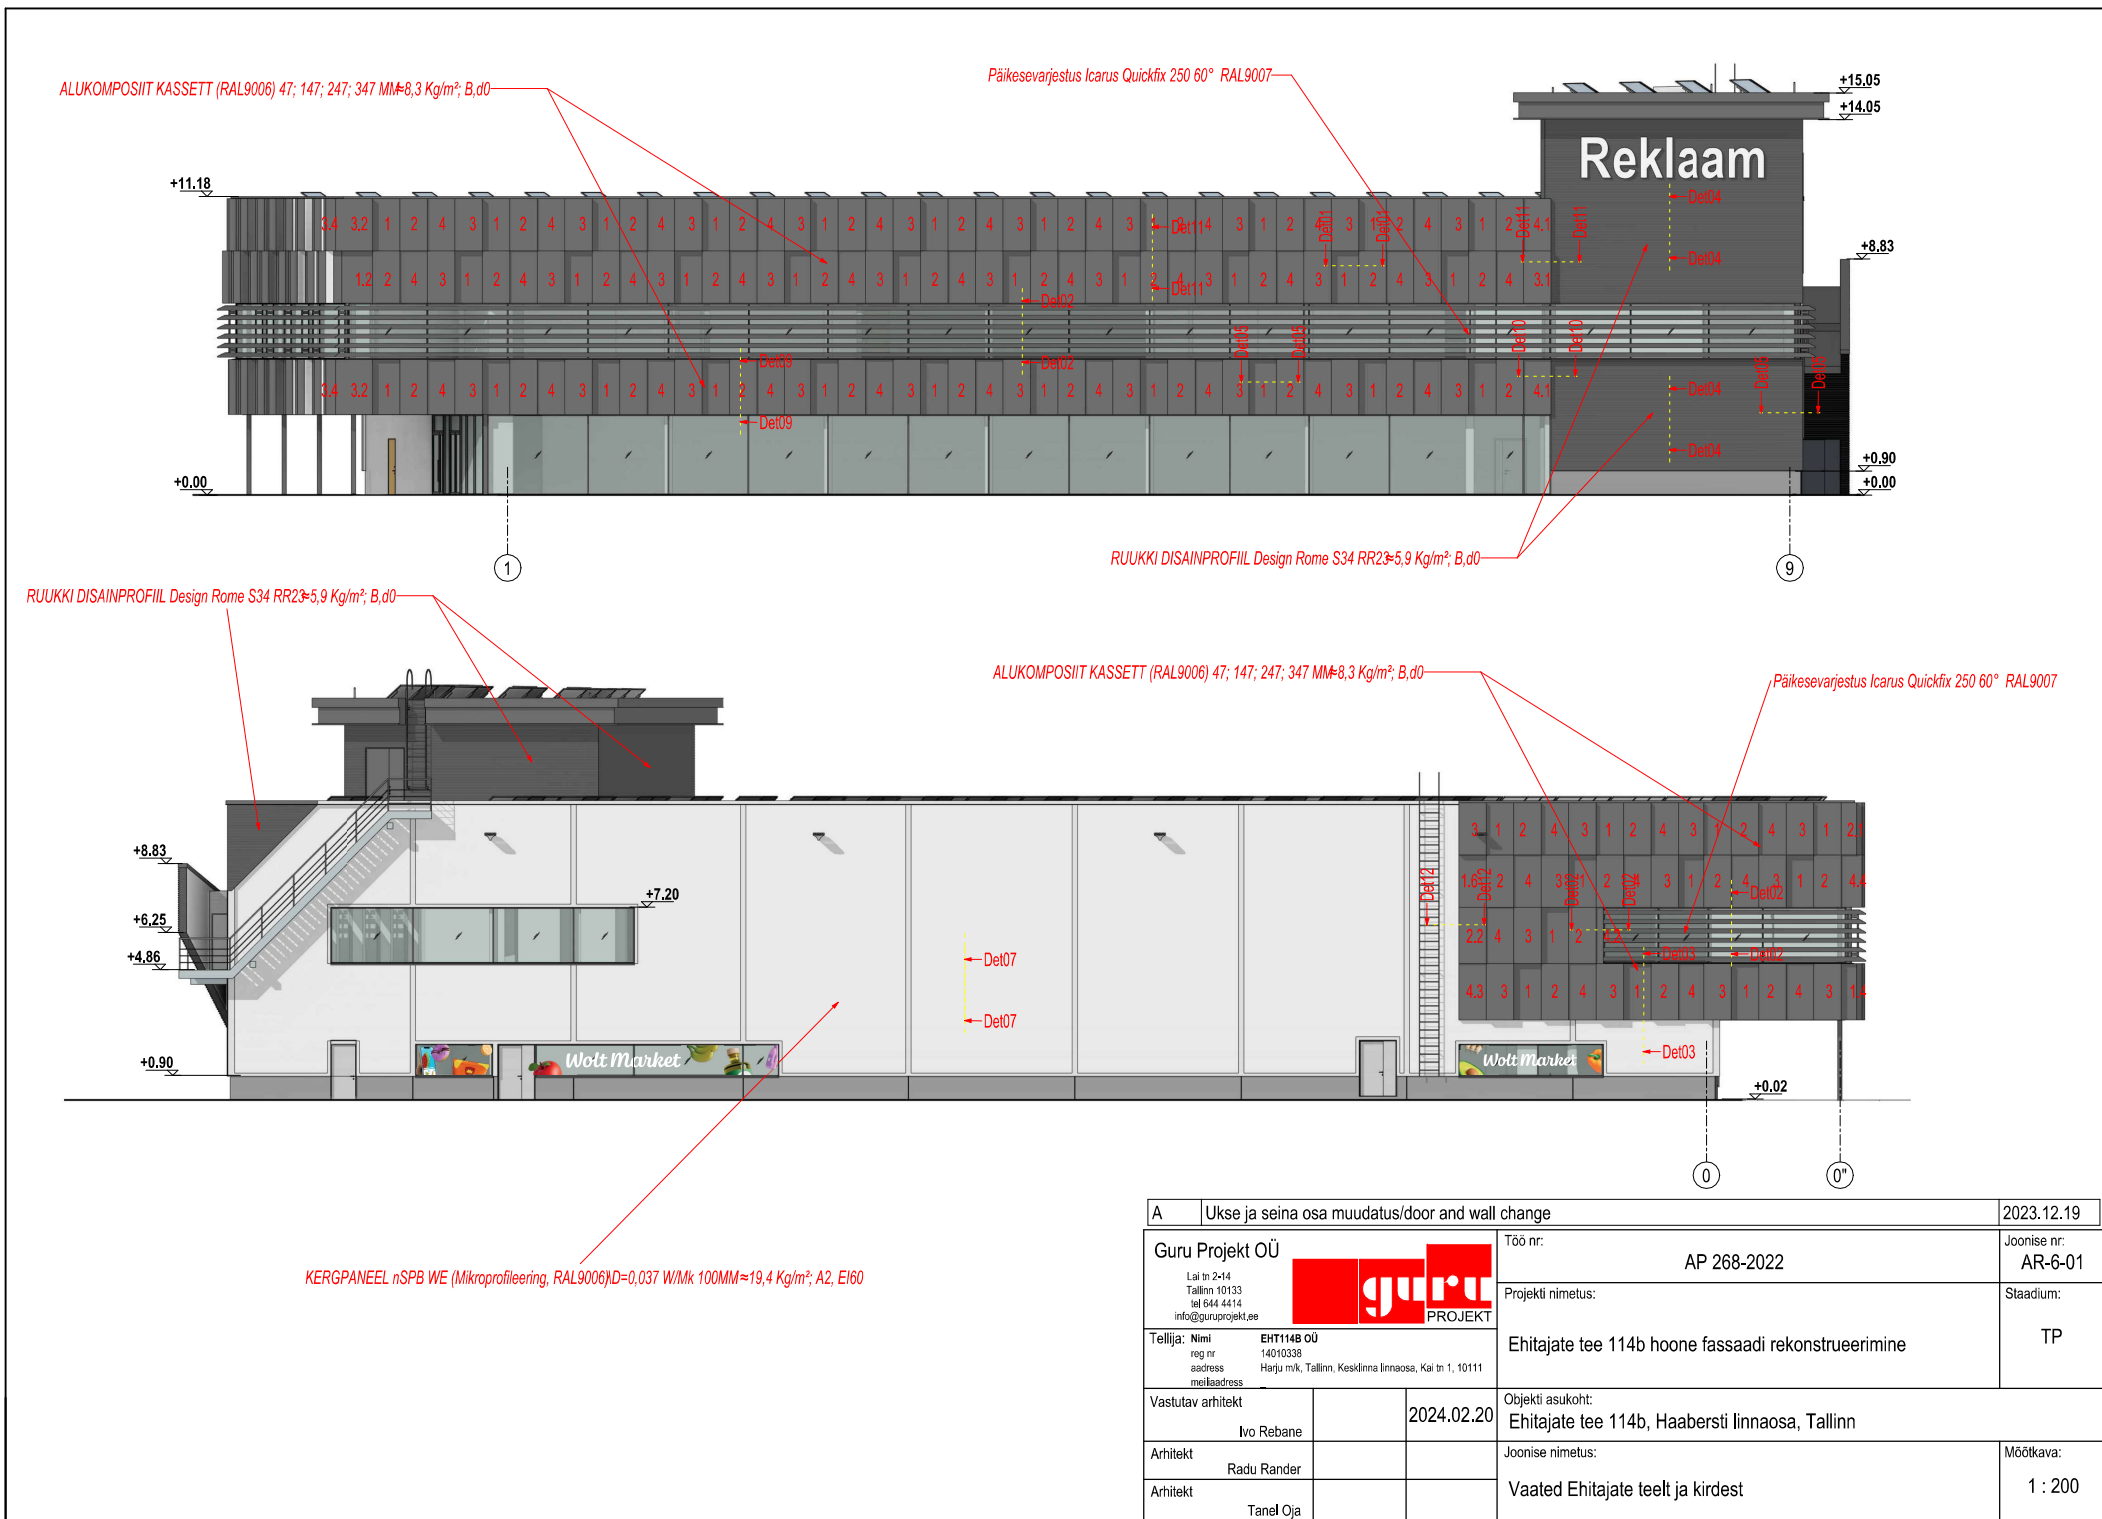

A		Ukse ja seina osa muudatus/door and wall change	2023.12.19
Guru Projekt OÜ		Töö nr:	AP 268-2022
Lai tn 2-14 Tallinn 10133 tel 644 4414 info@guruprojekt.ee		Projekti nimetus:	Staadium:
Tellija: Nimi reg nr adress meilaadress		Ehitajate tee 114b hoone fassaadi rekonstrueerimine	TP
EHT114B OÜ 14010338 Härju mtk, Tallinn, Kesklinna linnaosa, Kai tn 1, 10111		Objekti asukoht:	
Vastutav arhitekt		Ehitajate tee 114b, Haabersti linnaosa, Tallinn	
Arhitekt		Joonise nimetus:	Möötkava:
Radu Rander		Vaated Ehitajate teelt ja kirdest	1 : 200
Arhitekt			
Tanel Oja			