


LIIVALAIA 29; 6x18

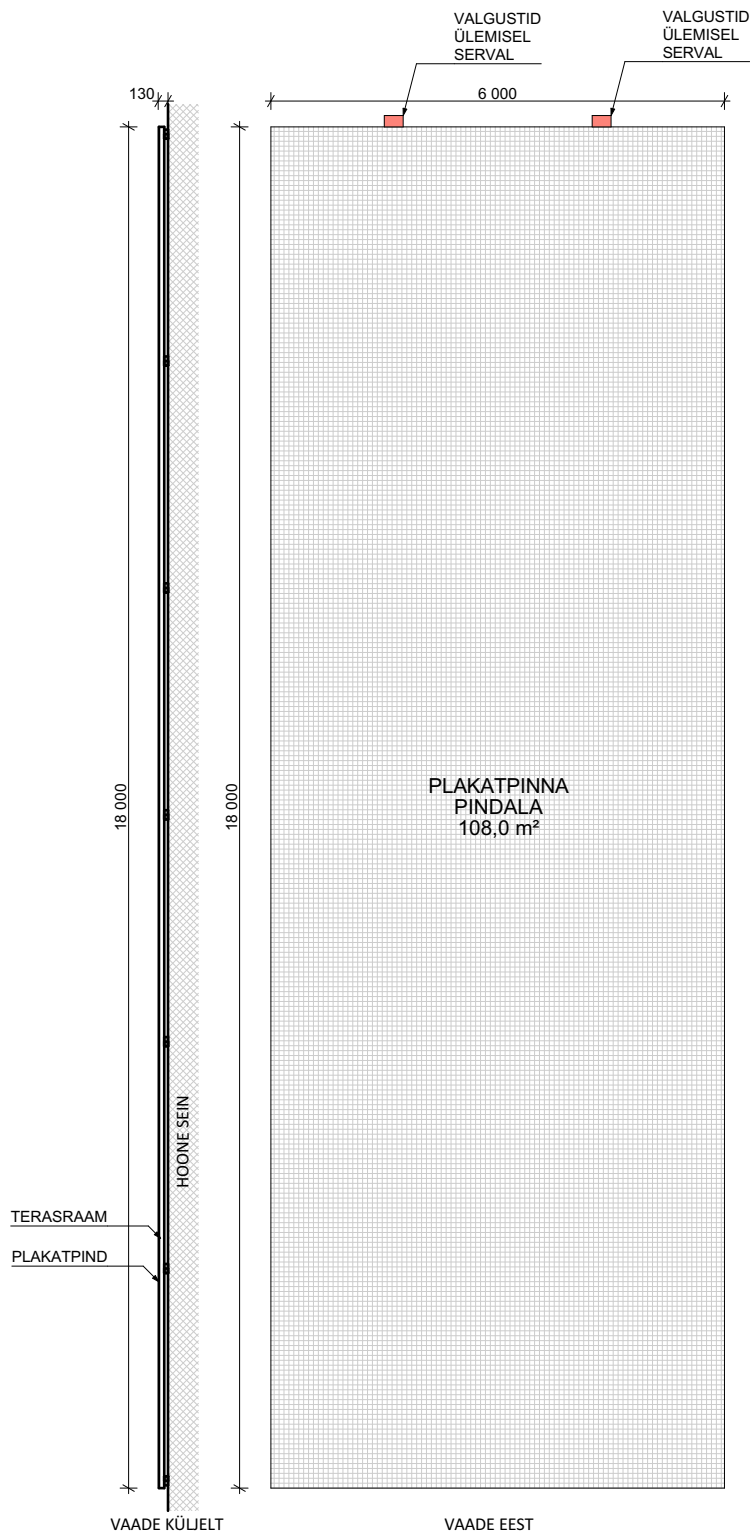

0.

Joonis

1:100

Märkused:

Käesolevat joonist käsitleda koos teiste projektiosadega. Vastuolude ilmnemisel võtta ühendust projekteerijaga.
Kõikide materjalide ja ehitustööde kvaliteet peab vastama Eesti Vabariigis kehtivate seadusandlike aktide järgi kehtestatud nõuetele ja olema kooskõlas hea ehitustavaga.
Kõik ehitamisega seotud muudatused konstruktsioonide, mõõtude, materjalide viimistluse, detailide jms. osas kooskõlastada kõigepealt projekteerijaga, seejärel tellijaga.

NBI TEGEMIST ON ARHITEKTUURSE JOONISEGA EELPROJEKTI STAADIUMIS.
JOONIST MITTE VÕTTA ALUSEKS EHITUSTEGEVUSEKS ILMA KONSTRUKTSIOONIOSA TÖÖPROJEKTI JOONISTETA.

Projekti nimi:

Plakatpinnaga
reklaamkandja

Projekti aadress:

Liivalaia tänav 29, Tallinn, Harju maakond

Tellija:

Megameedia Grupp OÜ

eldur@megameedia.ee

+372 5621 1929

Töö number:

2411-01

Joonise nimi:

JOONIS-JA-MONTAAZ

Joonise number:

AR-5-01

Mõõtkava:

1:100

Staadium:

EP

Print:

A3

Kuupäev:

19.04.2024

Projekteeris(id):

Karl Kiisel

Vastutav spetsialist:

Karl Kiisel

karl@dokkarchitects.com

+372 55 11 658

Projekti juht:

Karl Kiisel

karl@dokkarchitects.com

+372 55 11 658

Arhitekt: