



Käesolevat projekti käsitleda koos teiste projektilasade joonistega, seletuskirjaga ja spetsifikatsioonidega. Vastuolude ilmnemisei käesoleva joonisega ja mis tahes muu projekti osa vahel tuleb kohe sellega teavitada projektiteerijat või projektijuhit. Valtud toodete asendamine tuleb kooskõlastada projekti sisearhitektiga. Käesolev joonis tühistab kõik sama joonisnumbriga varasema kuupäevaga joonised.

VAADE A

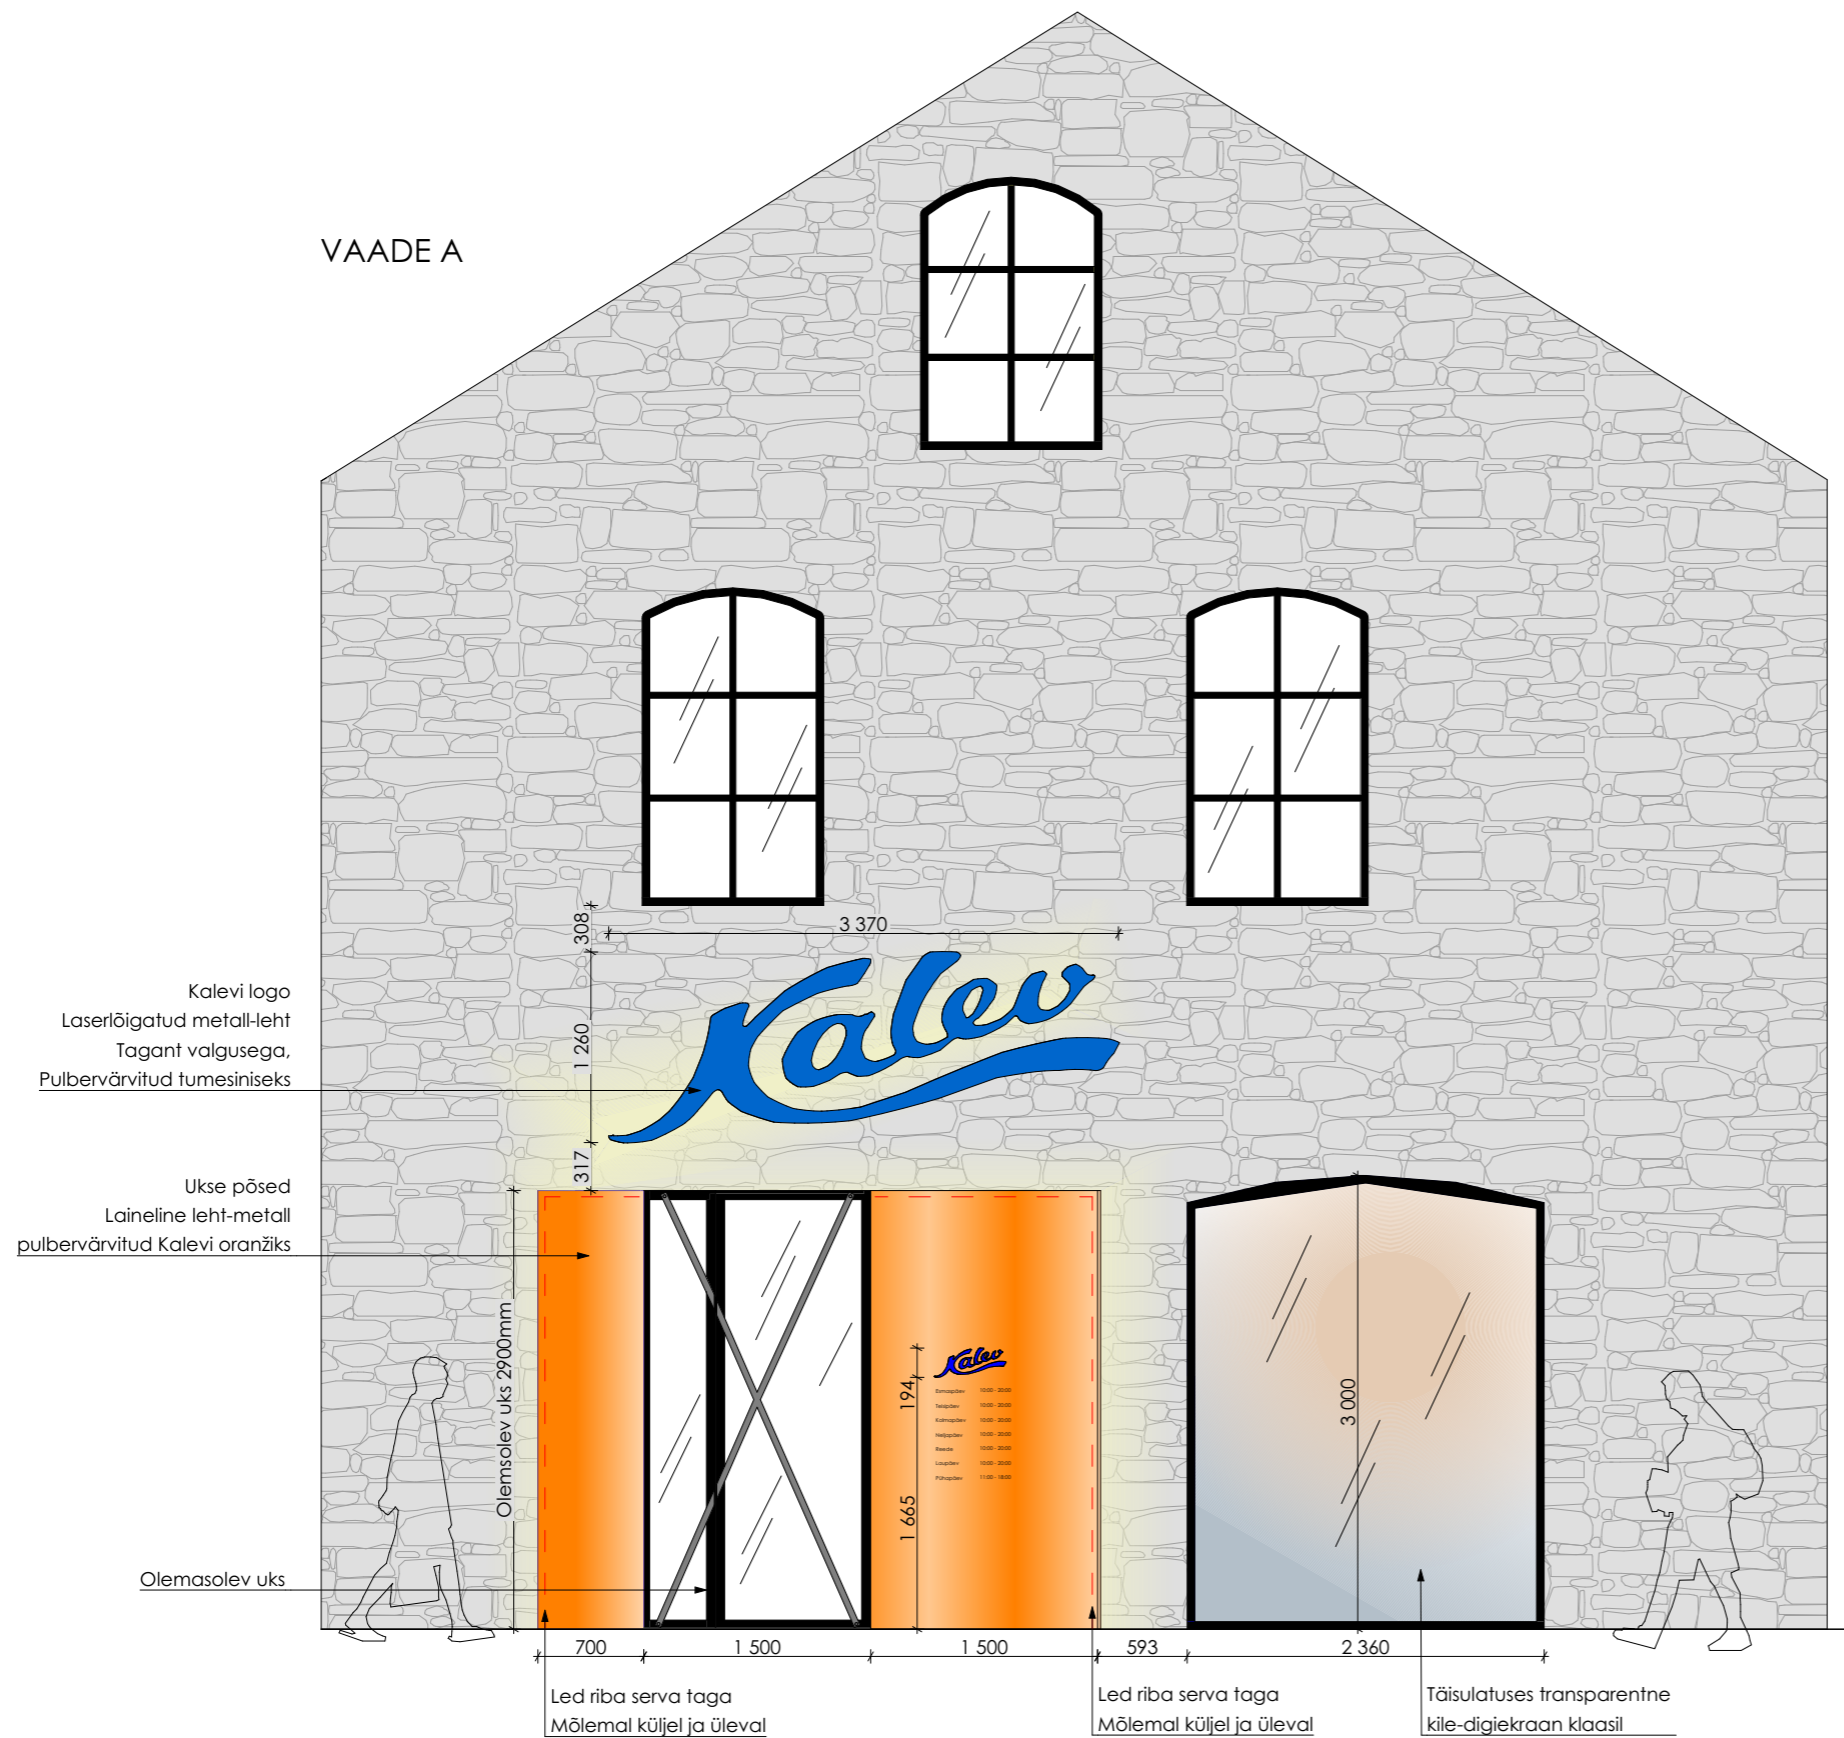

PEALTVAADE

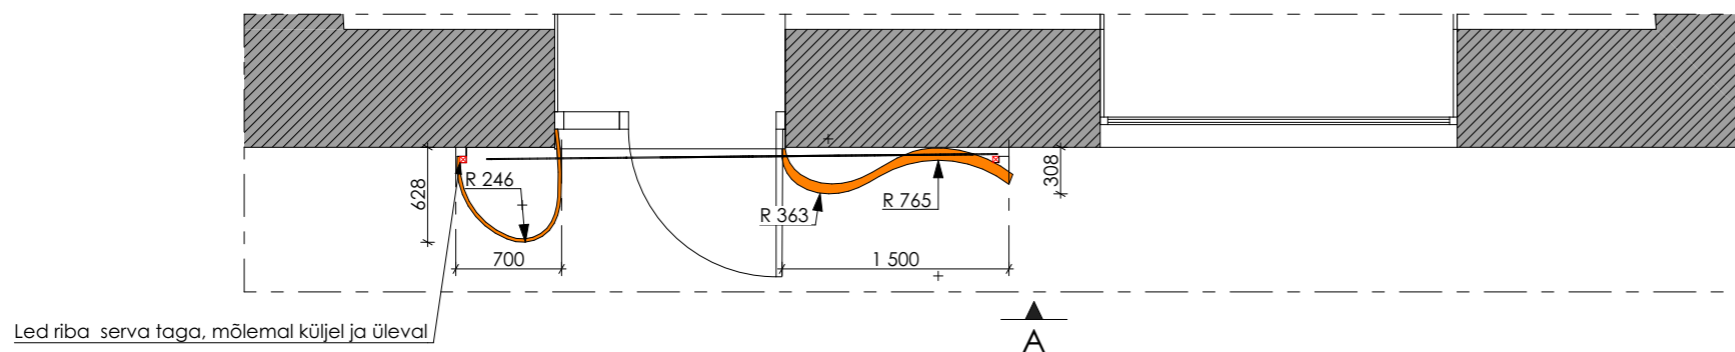

Kalevi Kommipoe fassaadi projekt

Kalevi kommipood asub Tallinnas, Rotermanni kvartalis, aadressil Roseni 7, 10111. Projektis on muudetud sissepääsu ukse portaali ja seinal olevat logo, lisaks on välja toodud vaateakna lahendus ekraani näol. Uus fassaadi lahendus ei konkureeri olemasoleva paekivi seinaga, vaid lisab sellele uue kihina peale huvitava kommipaberit meenutava laine. Tagantvalgus toob uue materjali visuaalselt seinast kaugemale. Põnev detail on elav lisandus Rotermanni kvartali väljakule ja toimib kommipoe "sisseisajana".

Sissepääsu uks - Olemasoleva ukse ümber on lisatud Kalevi logo tooni laineliseks painutatud oranž metall-leht. Metall'i paksus täpsustub koos tootjaga. Toon - pulbervärvitud, PANTONE 151 C / CMYK 0/64/100/0 / HEX #FF7F00 / RGB 255/127/0.

Kinnitused ja metalli seina poolne toon ukseraamiga sarnane must. Kinnitused olemasoleva seina külge täpsustada vastavalt tootjale, eestvaates mittenähtavad. Võimalikult minimalistlik lahendus kinnitada sisearhitekti ja tellijaga!

Valgustus - Metall lehtede ülemiste ja külgmiste servade taga on välitingimustesse sobiv LED-ribavalgusti. Toode täpsustub tööprojekti osas. 3000K, RA90+. Trafo asukoht siseruumis!

Fassaadi aken - Fassaadi aknale on olemasoleva väikse ekraani ja kleebise asemel planeeritud kogu klaasipinna ulatuses transparentne kile-digiekraan. Antud lahendus on olemasolevast ühtlasema muljega ja visuaalselt rahulikum. Ekraan kleebitakse olemasolevale aknaklaasile, ruumi sisepoolele. Konkreetne toode täpsustub pärast hanke läbiviimist. Nt - <https://www.hito-led.com/et/product/p391-paper-thin-transparent-film-led-display-for-window-glass/>

Tagantvalgusega logo - Ukse kohal on seinakinnitusega fassaadist mustade metall-puksidega ca 30-50mm eemale toodud Kalevi logo. Kaugus fassaadist varieerub kuna paekivi pind ei ole sile. Tähtele paksus täpsustub koos tootjaga. Toon - pulbervärvitud, Kalevi korporatiivtoonid tumedam sinine, PANTONE 280 C / CMYK 100/74/0/45 / HEX #022164 / RGB 2/33/100. Valgustus - Logo taga on välitingimustesse sobiv LED-ribavalgusti. Toode täpsustub tööprojekti osas. 3000K, RA90+. Trafo asukoht siseruumis!

3-D visuaal fassaadist

