


Ette valgust kumavad mahulised tähed katusel.

Profiil 6s

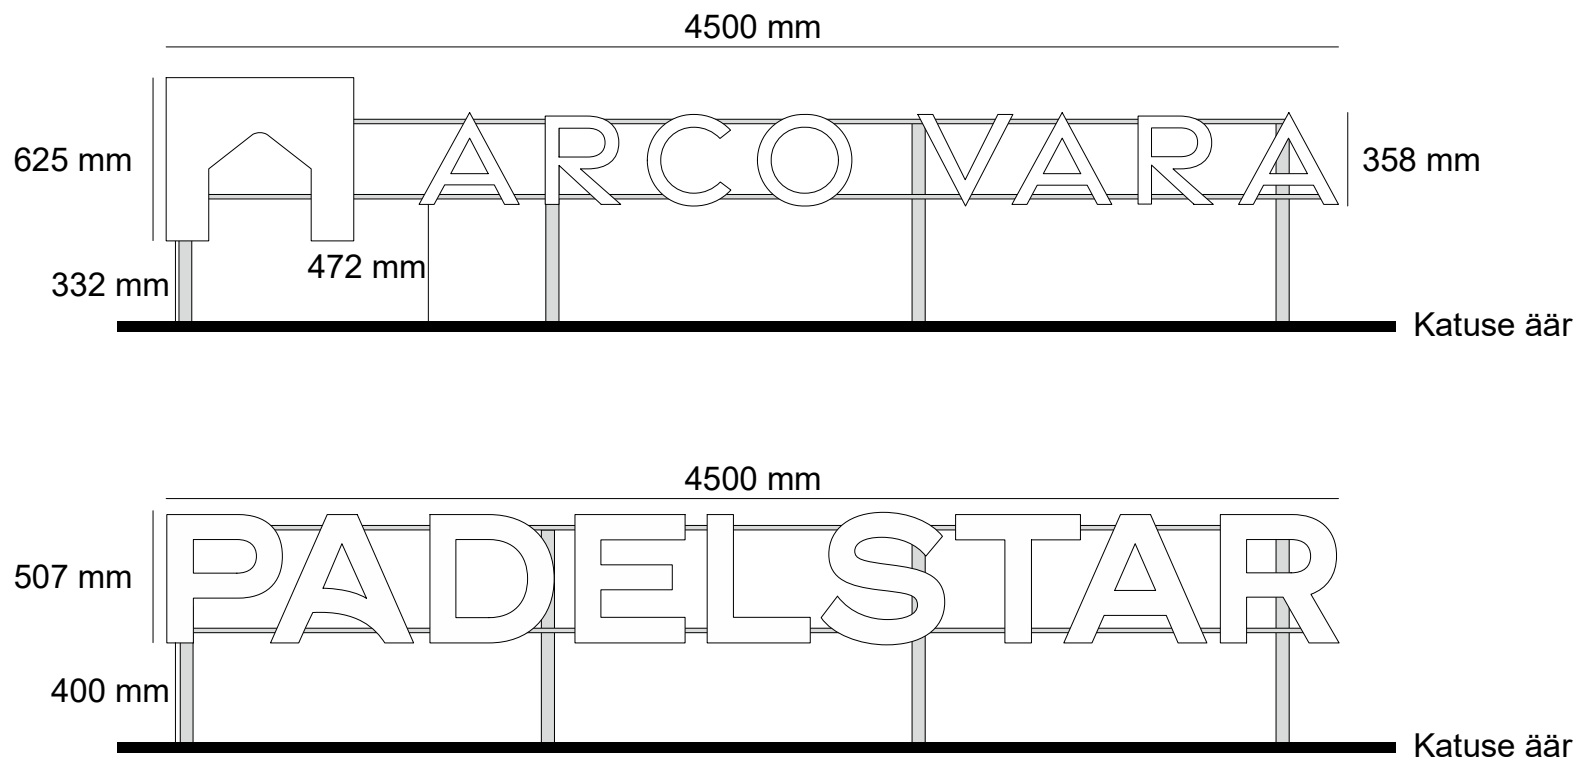

Põhi: seest valgeks pulbervärvitud 1,5 mm alumiinium

Külg: tähe sügavus 100 mm, 1,2 mm pulbervärvitud alumiinium, RAL 9005 (must)

Esipind: WH02, 6 mm, piimjasvalge akrüülklaas

Valgustus: puhasvalge tooniga Baltled Opto led moodulid, 6500K, 12V + dimmer

Kinnitus katusele: 30x30 mm alumiiniumsiinid pulbervärvitud RAL 9006, 50x50 mm kuumtsingitud teras + 30x30 mm kuumtsingitud teras. Mõlema logo taha mõeldud raam on üks tervik

Vastukaal: teeäärrekivid, kogus 16 tk, kogukaal 1200 kg, kivide all plaadid katusematerjali kaitseks

Tellijä:
Arco Vara AS

Tellijä kontakt:
Sander Sisask
Tel +372 5551 0008

Objekt:
Ärihoone katus

Aadress:
Helme 18, Tallinn

Kuupäev:
07.08.2024

Eskiisi autor:
Hannes Roosma
Tel +372 56 680 490

Reklaamivabrik OÜ

Läike tee 3c,
75312, Peetri

Tel +372 603 4380

E-mail: info@reklaamivabrik.ee
www.reklaamivabrik.ee

**reklaami
VABRIK**