
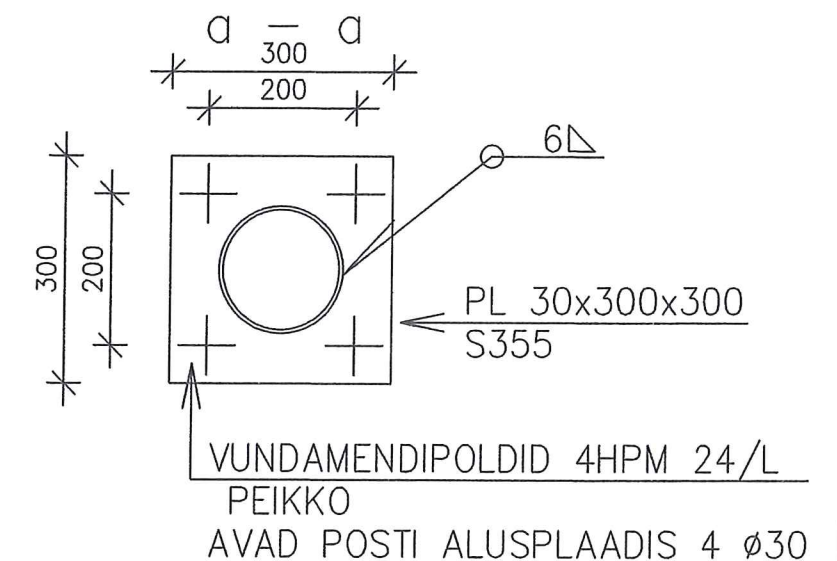


- KEEVITUSKLASS C
- LÕIKEKLASS IIA (SFS 4072)
- KORROSIONIKAITSE A160/3-Sa2.0
VÕI ZnK 500+E100/2
- TORUPROFIILIDE OTSAD SULGEDA 4 MM PAKSUSTE TERASPLAATIDEGA
- PROFIILIDE KUUMTSINKIMISEL PUURIDA PROFIILIDESSE AUGUD
- REKLAAMI VT. PROJEKTI ARHITEKTUURIOSA

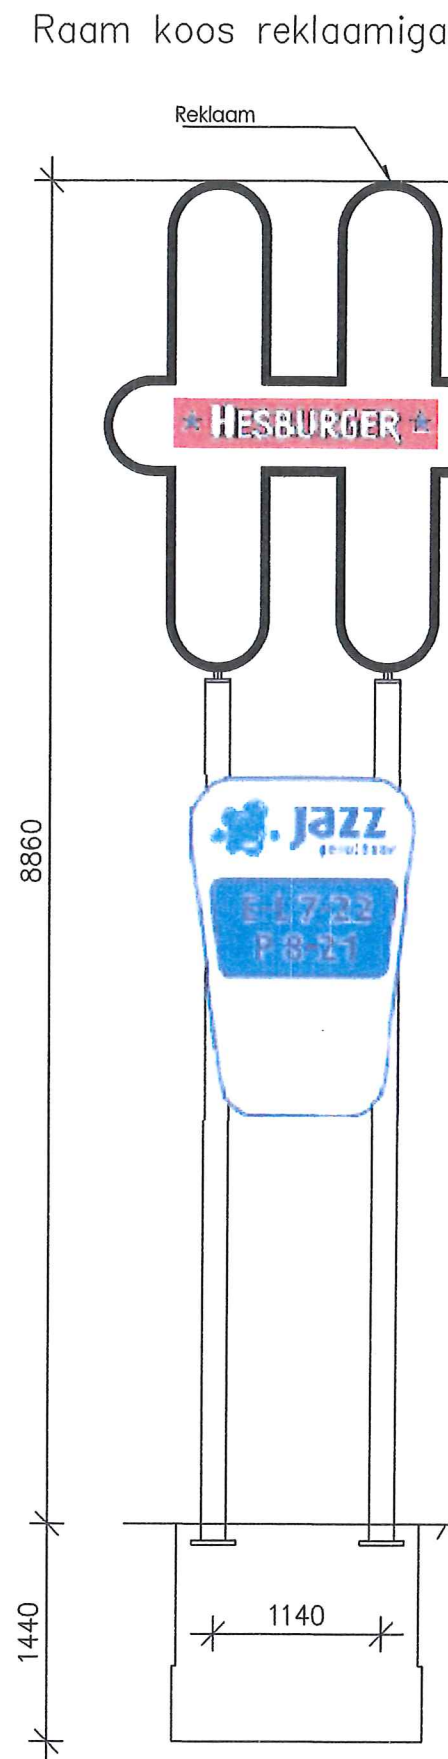

A	11.02.2015	Vundamendi kõrguse muudatus			
EST INSENERIBÜROO		EST INSENERIBÜROO OÜ Reg. Nr. 11304134 MTR: EEP000899; EEK000331 Seebi tn.3, Tallinn 11316 info@est.ee, www.est.ee	JOONISE NIMETUS Reklaamtulba karkass		MÕÖTAKA 1:50
TELLUJA K-Projekt AS		KONTROLLIS Anne Pihel	CUUPAEV 10.11.2014	STAADIUM EP	
OBJEKTI NIMI Kiirtoitlustuse ja pesula		ADDRESS Sõle tn 25a/1 Tallinn, Põhja-Tallinna l	PROJEKT Priit Ratt	TÖÖ NR. 14054/A	JOONISE NR. A-12
				MUUDATUS A	