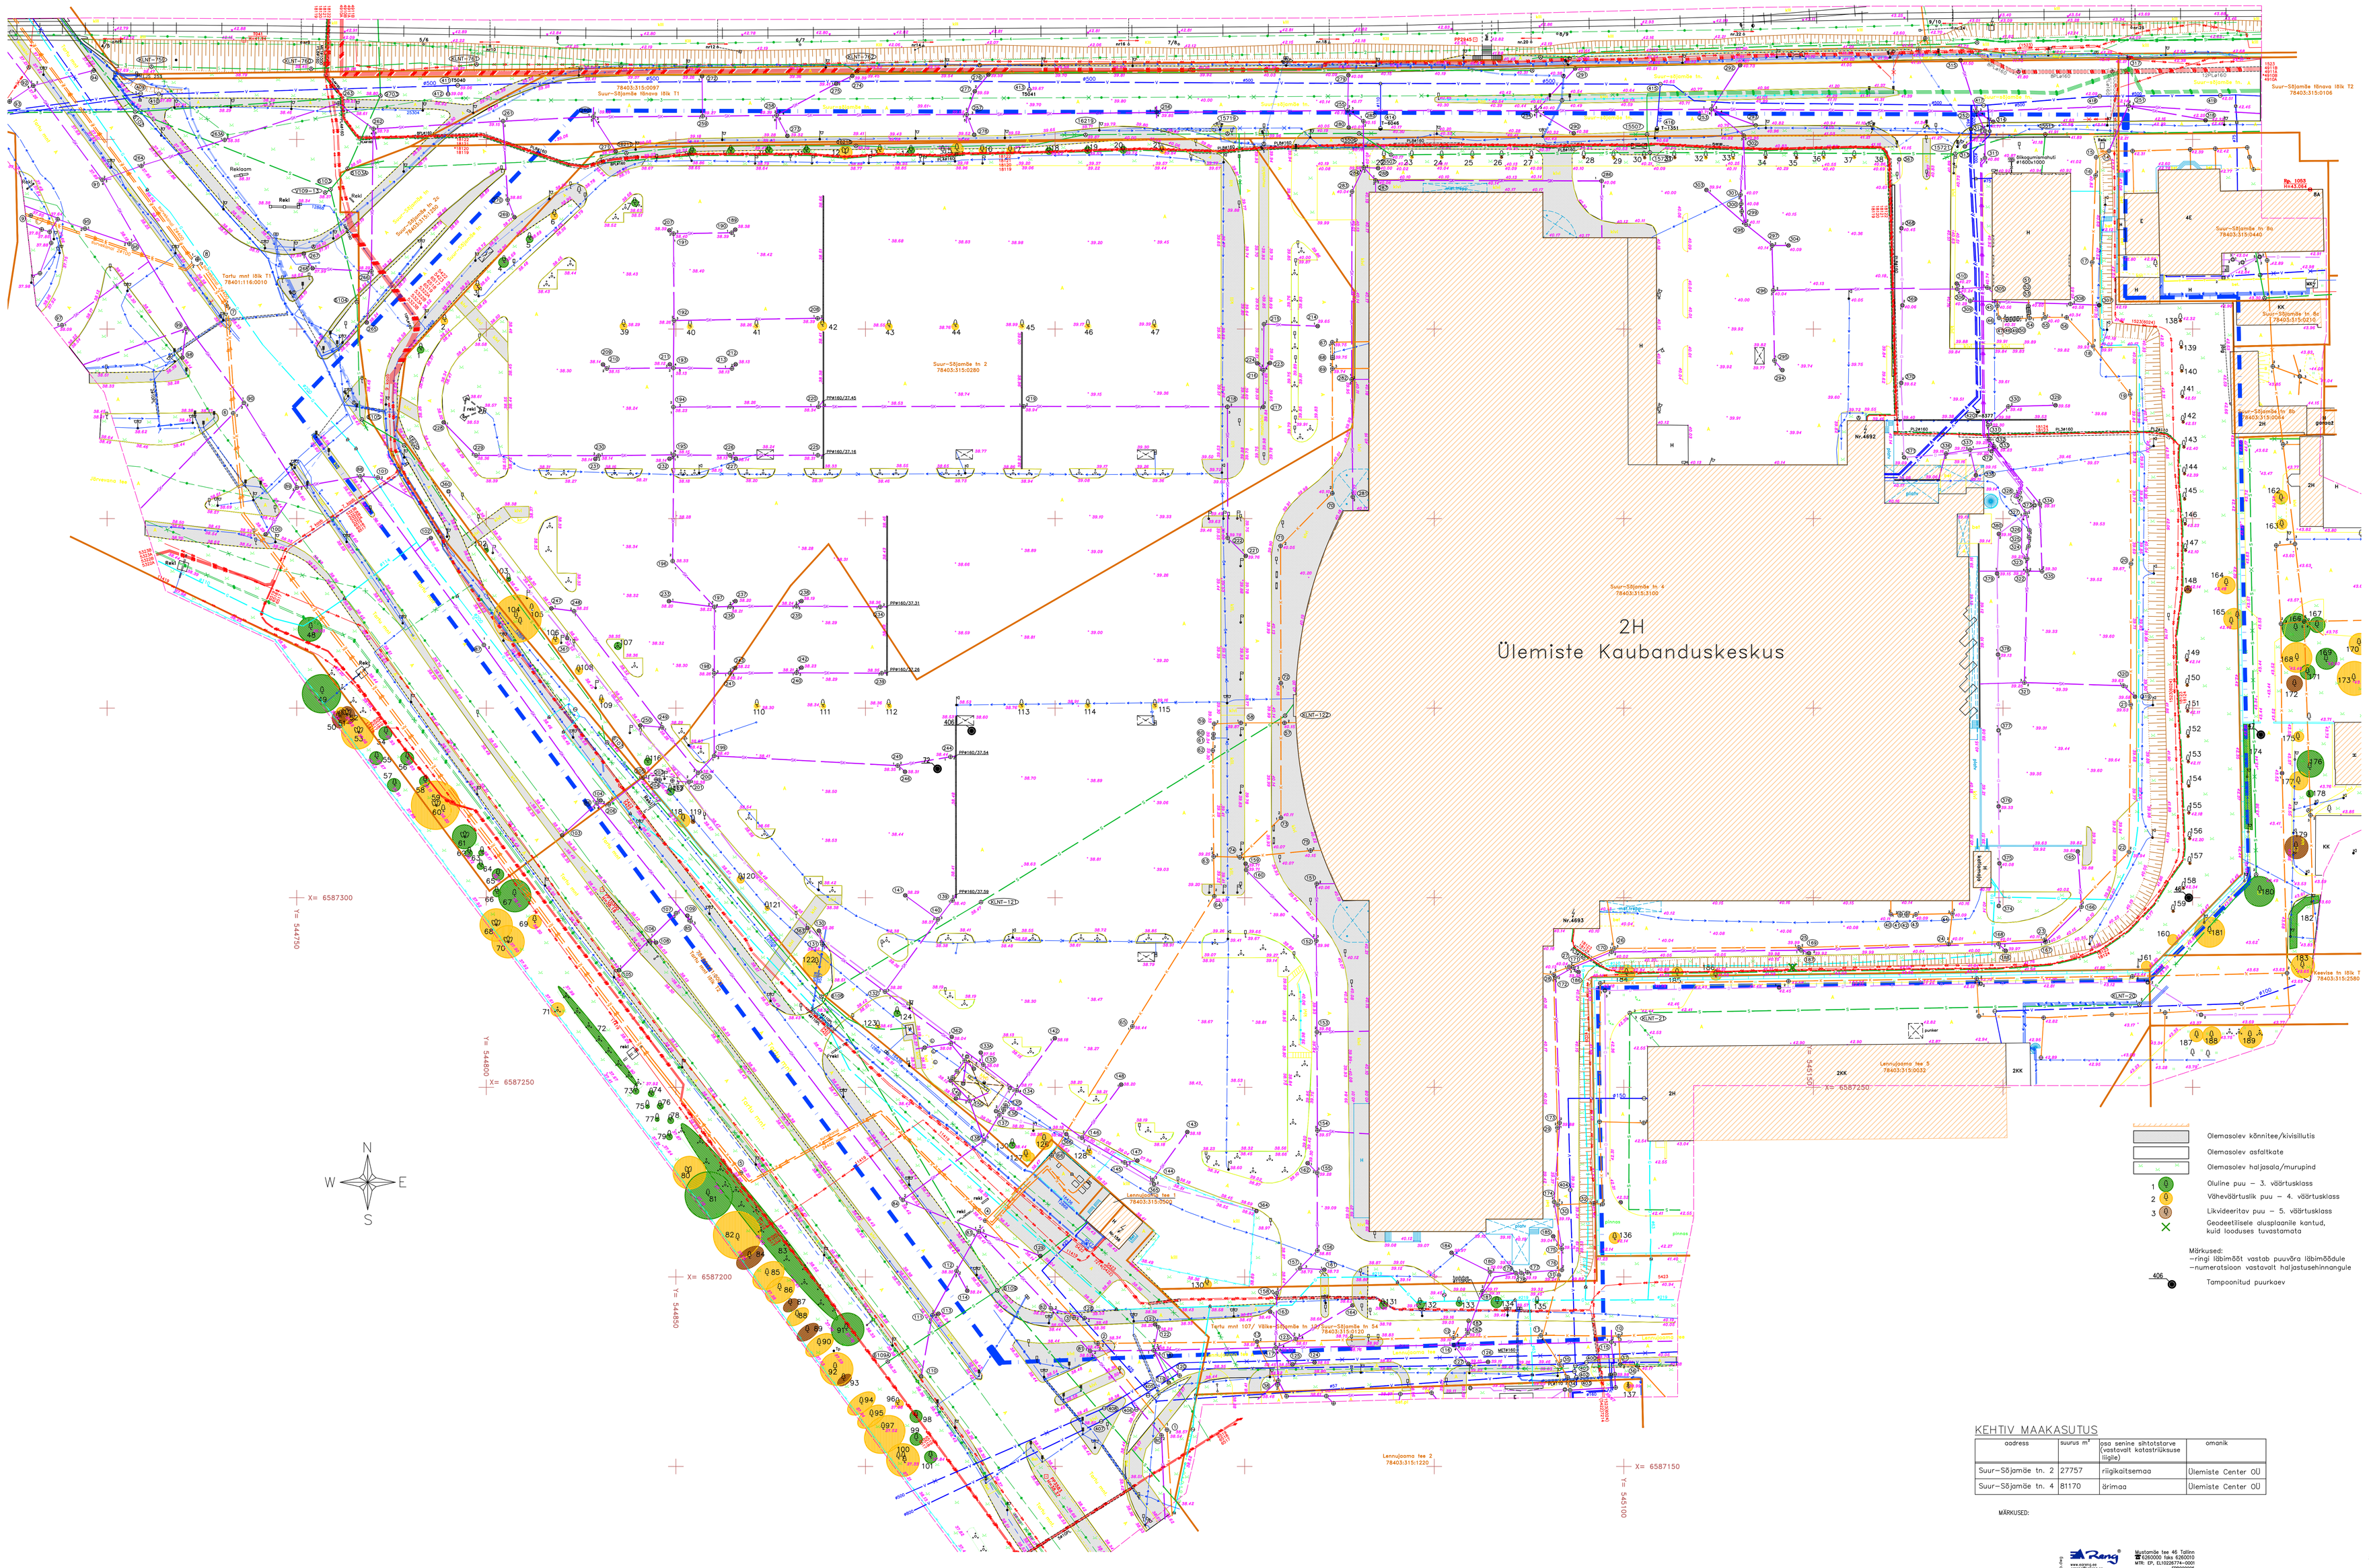

KEHTIV MAAKASUTUS

aadress	suurus m²	osa senine sihtotstarve (vastavalt katastriüksuse ligile)	omanik
Suur-Sõjamäe tn. 2	27757	riigikaitsemaa	Ülemiste Center OÜ
Suur-Sõjamäe tn. 4	81170	ärimaa	Ülemiste Center OÜ

MÄRKUSED:

Reng
www.reng.ee
info@reng.ee
Mustamäe tee 48, Tallinn
☎ 6106200 fax 6106201
KMK Nr. EE102079446
KMKR EE100000906

Juhtideel: R. Ross	Projekt: Suur-Sõjamäe tn 2 ja 4 kinnistute detailplaneering	Projektist: 20.03.2008
Projekterijs: L. Luusepp	Joonis: TUGIPLAAN	Mõõt: 1:500
		Lehe kokku: 1
		Leht: 1
Osakonna juhataja: R. Ross		
Projektijuht: L. Luusepp	Projekt: 543–445 Joonisfail: ESKIIS Kood:	Joonise nr.: DPL–002