



VAADE 01

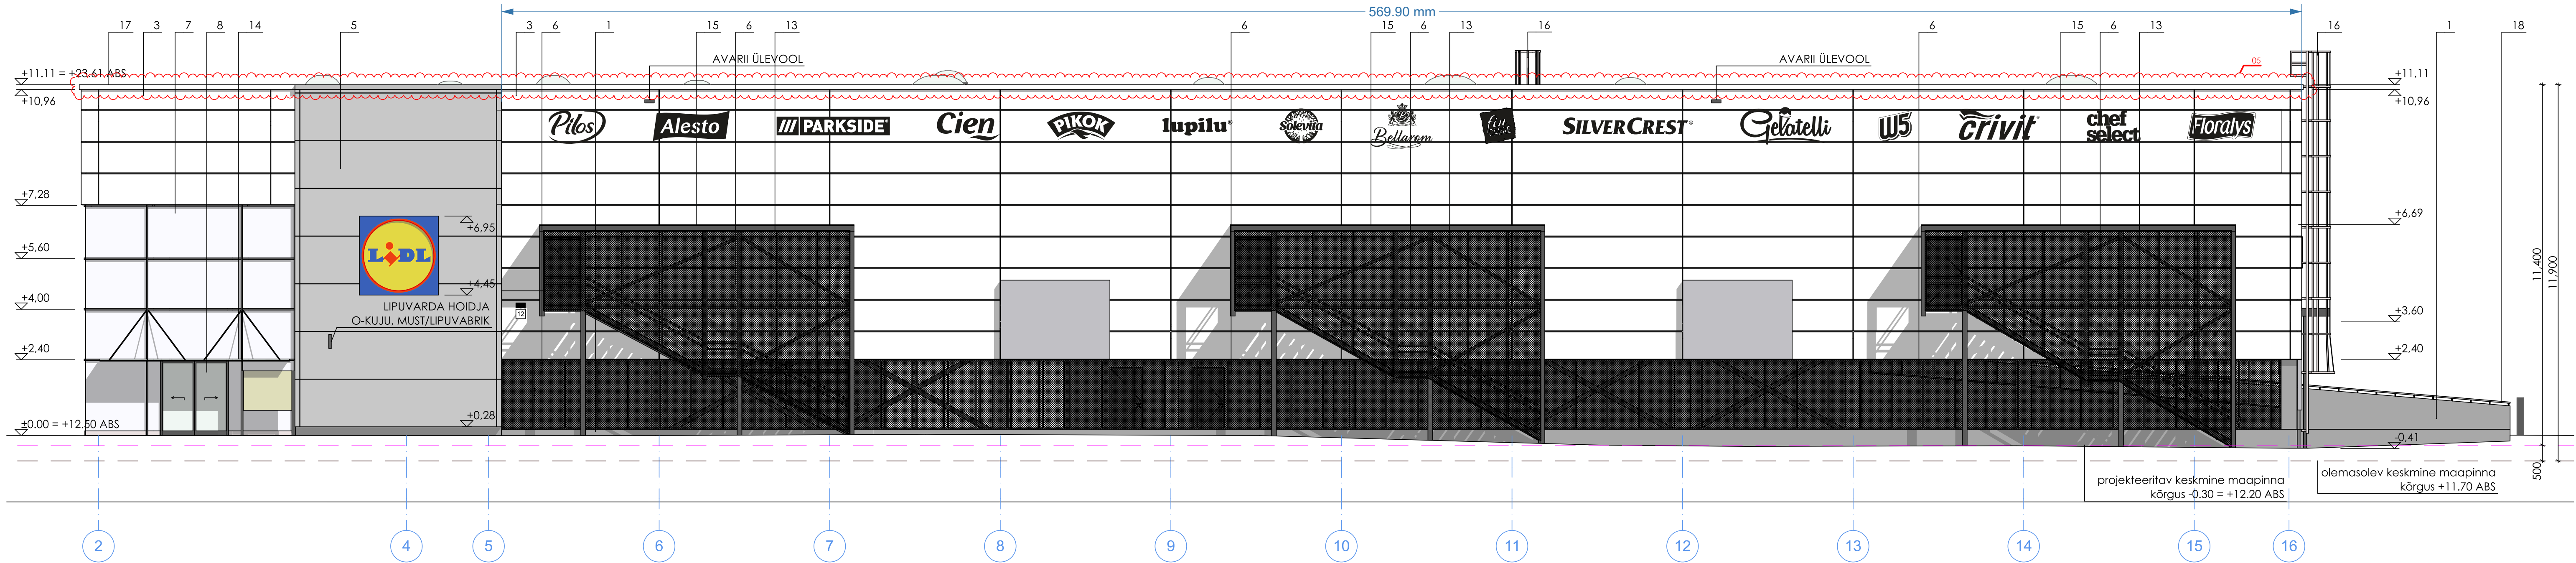

VAADE 03

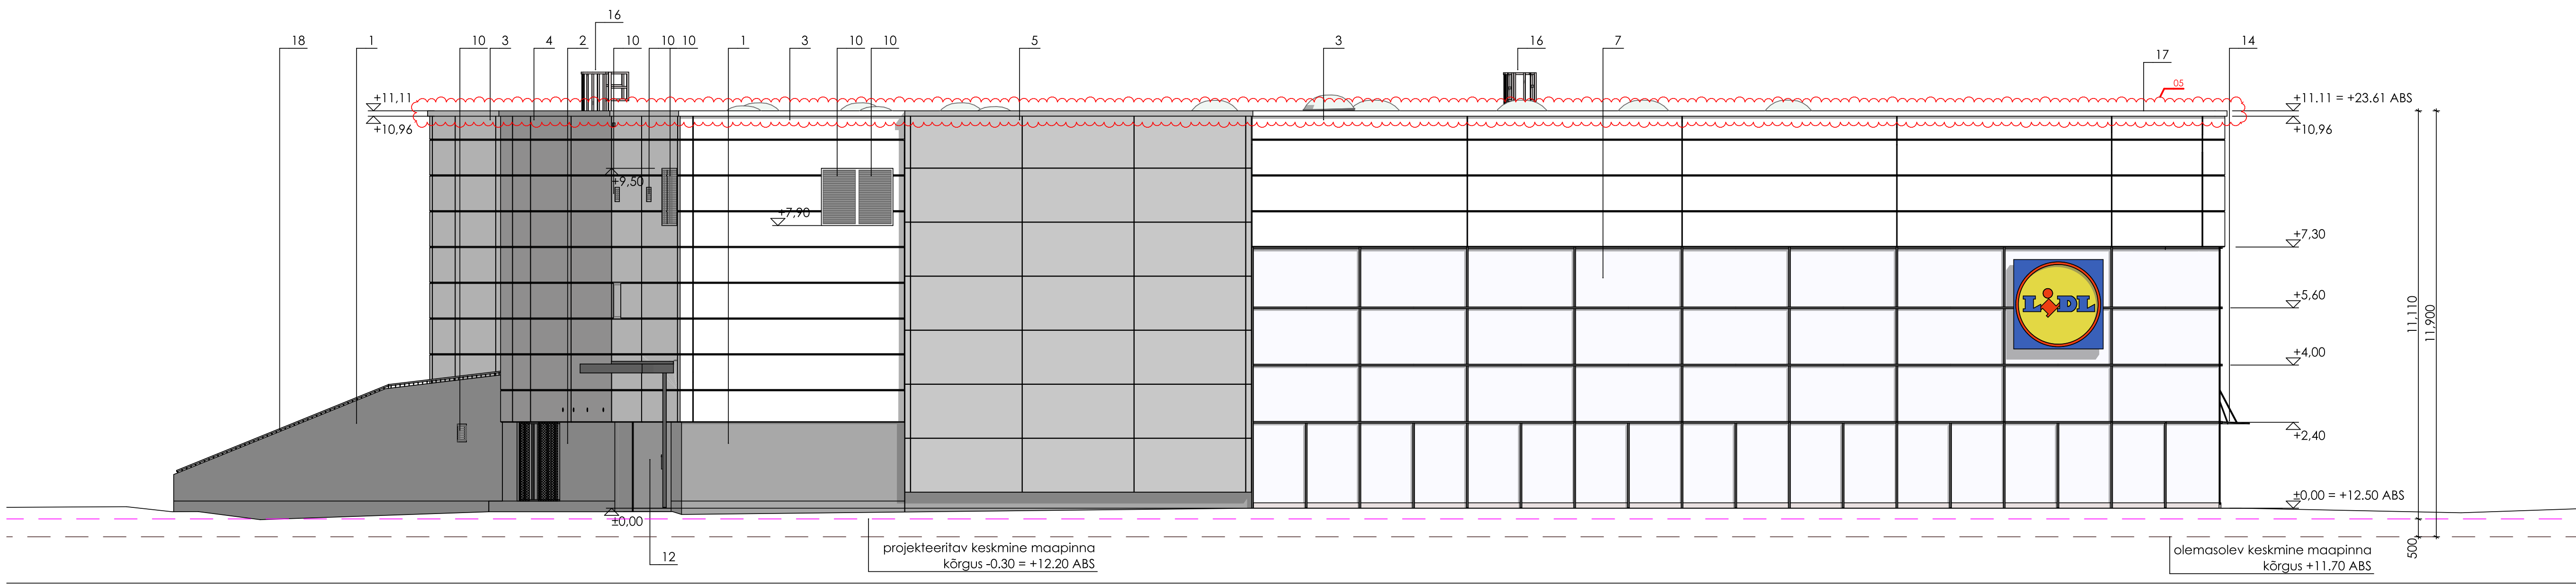

VÄLISVIIMISTLUSMATERJALID

- | | | |
|----|----------------------------------|--|
| 1 | Sakkel ja soojustamata välissein | Mineraalne dekoratiivkrohv armeerimisvõrgul, toon RAL 7038 |
| 2 | Soojustatud välissein | Mineraalne dekoratiivkrohv armeerimisvõrguga fassaadisoojustuse liitsüsteemil, toon RAL 7038 |
| 3 | Välissein | Kihtpaneel Kingspan Benchmark KS1000 Evolution, toon valge RAL 9010 |
| 4 | Välissein | Kihtpaneel Kingspan Benchmark KS1000 Evolution, toon hõbehall RAL 9006 |
| 5 | Välissein | Alumiiniumkomposiitplaat Alucobond, 6 mm, toon hall |
| 6 | Võresein | Kuumtsingitud ja pulbervärvitud terasprofiilidest raamil sama viimistlusega metallivõrk, toon grafiithall RAL 7024 |
| 7 | Klaas-alumiiniumfassaad | Värvitud alumiiniumkarkass, toon grafiithall RAL 7024 / kolmekordne klaaspakett |
| 8 | Välisliigused klaasfassaadis | Värvitud alumiiniumraam, toon grafiithall RAL 7024 / kolmekordne klaaspakett |
| 9 | Aknad | Värvitud alumiiniumraamid ja -piidod, toon grafiithall RAL 7024 |
| 10 | Ventilatsioonirestid | Kuumtsingitud ja pulbervärvitud terasprofiilid, toon grafiithall RAL 7024 |
| 11 | Avatäidete veeplekk | PURAL MATT katttega terasplekk, toon grafiithall RR 23 |
| 12 | Rulluks | Pulbervärvitud alumiiniumraam ja alumiiniumlamell, toon grafiithall RAL 7024, Hörmann DD, lamell HR 120 aero |
| 13 | Välitrepid | Kuumtsingitud ja pulbervärvitud terasprofiilid ja -restid, toon grafiithall RAL 7024 |
| 14 | Peasissepääsu varikatus | Lamineeritud karastatud klaas roostevabast terasest riputitel |
| 15 | Varikatused | Kuumtsingitud ja pulbervärvitud terasprofiilidel toon grafiithall RAL 7024 alumiiniumkomposiitplaat |
| 16 | Tuletõrjeredel | Alucobond 6 mm, toon grafiithall RAL 7024, hõbehall RAL 9006 |
| 17 | Parapetiplekk | Kuumtsingitud ja pulbervärvitud turvakorviga väline seinaredel, toon hõbehall RAL 9006 |
| 18 | Torupiire | PURAL MATT katttega terasplekk, toon grafiithall RR 23 |
| | | Roostevaba teras, pind naturaalne, harjatud |

MÄRKUSED

NÕUDED HOONE KONSTRUKTSIOONIDELE, EHITUSMATERJALIDELE, PINNAKATELE, TOODETELE, PAIGALDUSELE NING TÖÖDE KVALITEEDILE VT ARHITEKTUURI OSA SELETUSKIRI.

FASSAADIS KASUTATAVAD MATERJALID, EHITUSTOOTED JA PINNAKATTED PEAVAD VASTAMA KESKKONNAKLASSILE C3.

FASSAADI PAIGALDATAVAD TOOTED:

VÄLISVALGUSTID:

Varikatuste välisvalgusti: TRILUX InperlaLP
Välistrepi välisvalgusti: TRILUX Skeo Circ MultiLC, viimistlus: antratsiit
Numbritule välisvalgusti: TRILUX Skeo R, viimistlus: antratsiit
Reklaamtahvli välisvalgustid: LED - valgusti Philips WT470C L1300 1 xLED23S/840 WB

LIPUVARDA HOIDJA:

Lipuvabrik OÜ toode O-kuju, viimistlus: must

ÜLDMÄRKUSED

- Käesolev joonis on autoriõiguse kaitse all olev objekt.
- Hilisema kuupäevaga joonis tühistab varasema.
- Joonist tuleb vaadelda ühtse tervikuna koos teiste sama projektdokumentatsiooni seletuskirjade, jooniste, spetsifikatsioonide ning muude ehitusdokumentidega.
- Kõik joonisel näidatud mõõdud ja kõrgusmärgid tuleb kontrollida objektil ehitusele eelnevalt või selle käigus.
- Mistahes ebakõlade ilmumisel projektdokumentatsioonis ja ehitusobjektill tuleb sellest viivitamatult teavitada projekteerijat.
- Kõik muudatused projektdokumentatsioonis kajastatud lahenduste, konstruktsioonide, materjalide, viimistluse, mõõtude, kõrgusmärgide ja toodete osas tuleb kooskõlastada projekti autori ja tellijaga.

05	Parapetipleki värv on muutunud.	A. Piirsoo	08.09.2021
04	Billboardide asukoht on muutunud.	A. Piirsoo	26.04.2021
03	Välistreppide asukoht nihkus.	M. Ant	14.12.2020
02	Joonise järjekorra nr. on muutunud.	A. Piirsoo	17.11.2020
	Esmaväljaanne	E. Fridolin	03.07.2020

JOONISTE VIITED:
1. HOONE PIAANID VT JOONISTEL AR-5-001 KUNI AR-5-003.
2. HOONE LÕIKED VT JOONISEL AR-6-001 KUNI AR-6-002.
3. HOONE VAATED VT JOONISEL AR-6-003 KUNI AR-6-004.
4. KONSTRUKTSIOONIDE KIRJELDUSED VT JOONISTEL AR-7-001 KUNI AR-7-014.
5. HOONE SÕLMEDE LAHENDUSED VT JOONISTEL AR-7-015 KUNI AR-7-034.
6. SPETSIFIKATSIOONID VT JOONISTEL AR-8-001 KUNI AR-8-026.