
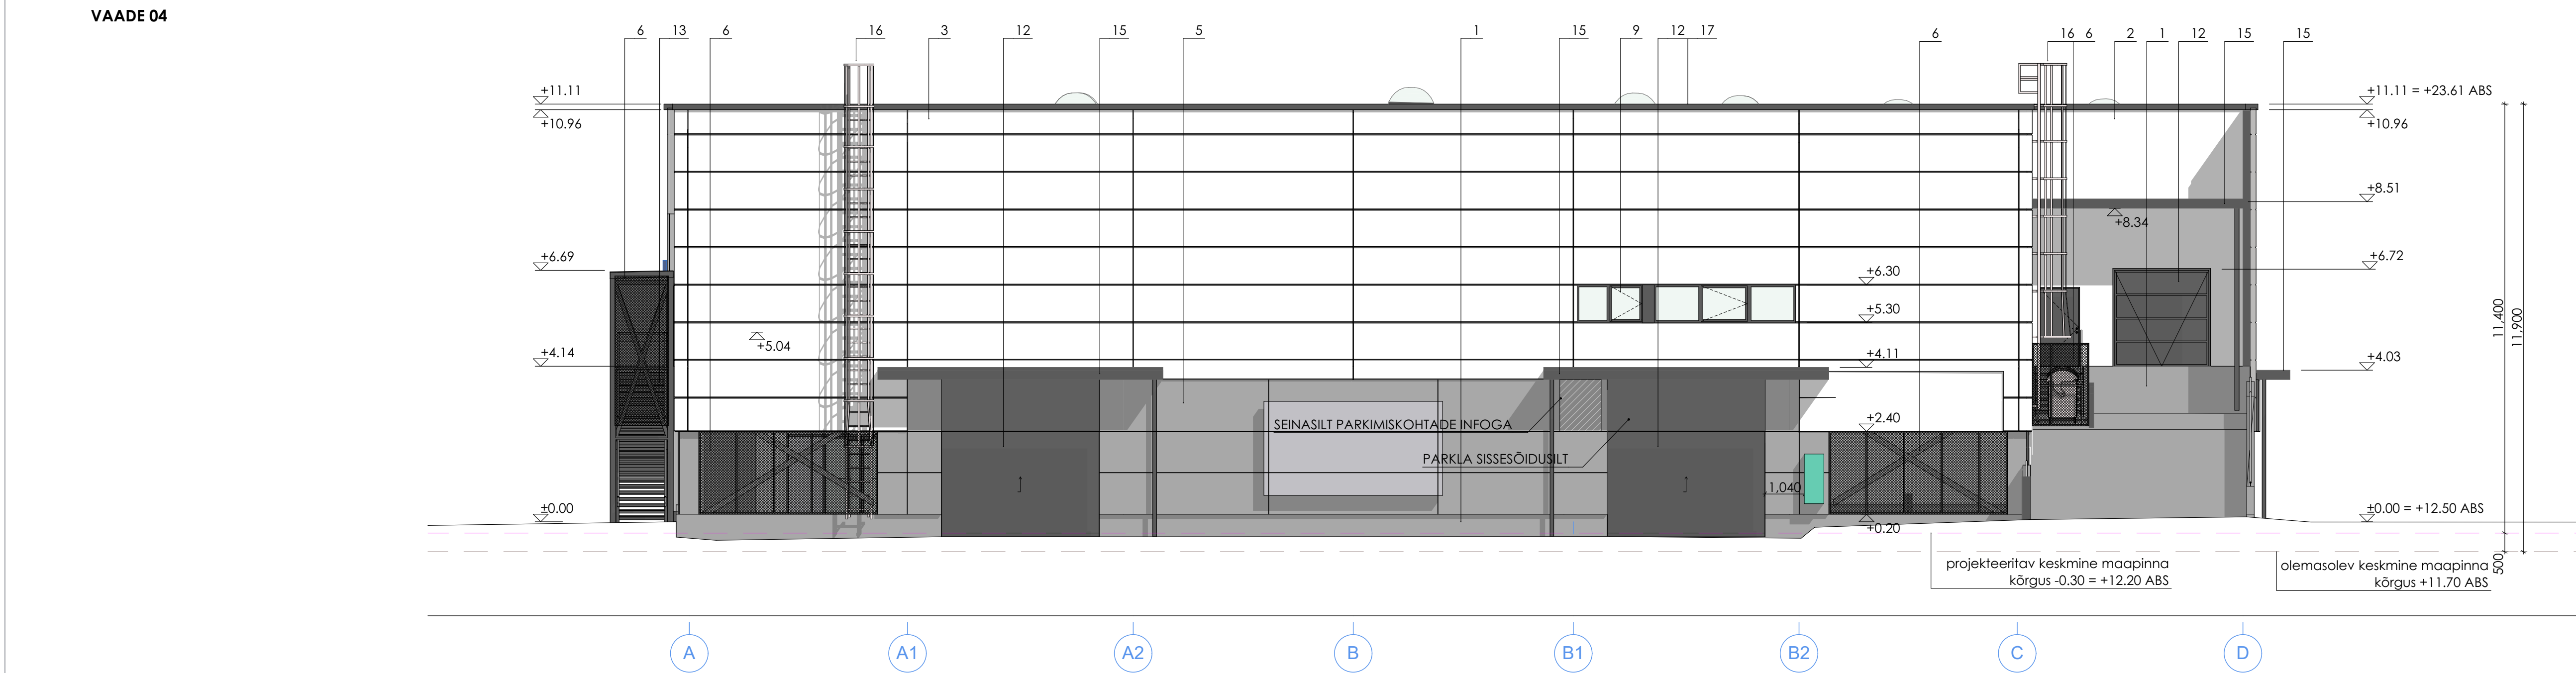


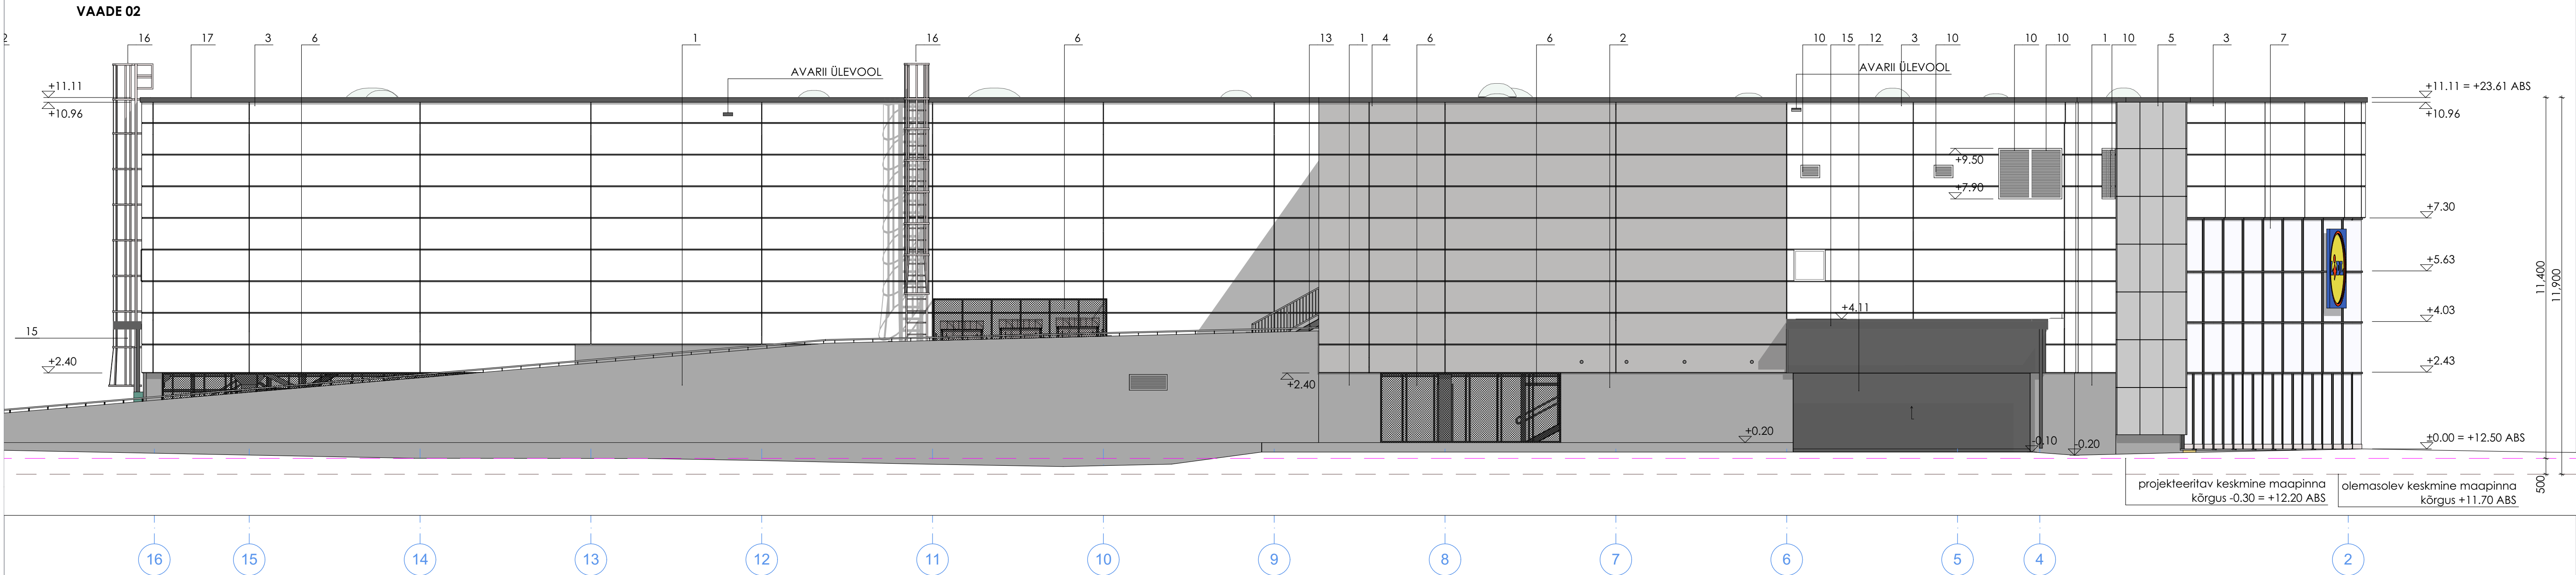

VÄLISVIIMISTLUSMATERJALID

- Sokkel ja soojustamata välissein
- Soojustatud välissein
- Välissein
- Välissein
- Välissein
- Välissein
- Võresein
- Klaas-alumiiniumfassaad
- Välisliugused klaasfassaadis
- Aknad
- Ventilatsioonirestid
- Avatäidete veeplekk
- Välisrepi
- Peasissepääsu varikatus
- Varikatused
- Tuletõrjereedel
- Parapetiplekk
- Torupiire

Mineraalne dekoratiivkrohv armeerimisvõrgul, toon RAL 7038
Mineraalne dekoratiivkrohv armeerimisvõrguga fassaadisoojustuse liitsüsteemil, toon RAL 7038 / toon valge RAL9010
Kihtpaneel Kingspan Benchmark KS1000 Evolution, toon valge RAL 9010
Kihtpaneel Kingspan Benchmark KS1000 Evolution, toon hõbehall RAL 9006
Alumiiniumkomposiitplaat Alucobond, 6 mm, toon hall
Kuumtsingitud ja pulbervärvitud terasprofiilidest raamil sama viimistlusega metallvõrk, toon grafiithall RAL 7024
Värvitud alumiiniumkarkass, toon grafiithall RAL 7024 / kolmekordne klaaspakett
Värvitud alumiiniumraam, toon grafiithall RAL 7024 / kolmekordne klaaspakett
Värvitud alumiiniumraamid ja -piidod, toon grafiithall RAL 7024
Kuumtsingitud ja pulbervärvitud terasprofiilid, toon grafiithall RAL 7024
PURAL MATT kattega terasplekk, toon grafiithall RR 23
Pulbervärvitud alumiiniumraam ja alumiiniumlamell, toon grafiithall RAL 7024, Hörmann DD, lamell HR 120 aero
Kuumtsingitud ja pulbervärvitud terasprofiilid ja -restid, toon grafiithall RAL 7024
Lamineeritud karastatud klaas roostevabast terasest riputitel
Kuumtsingitud ja pulbervärvitud terasprofiilidel toon grafiithall RAL 7024 alumiiniumkomposiitplaat
Alucobond 6 mm, toon grafiithall RAL 7024, hõbehall RAL 9006
Kuumtsingitud ja pulbervärvitud turvakorviga väline seinaredel, toon hõbehall RAL 9006
PURAL MATT kattega terasplekk, toon grafiithall RR 23
Roostevaba teras, pind naturaalne, harjatud

MÄRKUSED

NÕUDED HOONE KONSTRUKTSIOONIDELE, EHITUSMATERJALIDELE, PINNAKATELE, TOODETELE, PAIGALDUSELE NING TÖÖDE KVALITEEDILE VT ARHITEKTUURI OSA SELETUSKIRI.

FASSAADIS KASUTATAVAD MATERJALID, EHITUSTOOTED JA PINNAKATTED PEAVAD VASTAMA KESKKONNAKLASSILE C3.

FASSAADI PAIGALDATAVAD TOOTED:
VÄLISVALGUSTID:

Varikatuste välisvalgusti: TRILUX InperiaLP
Välisrepi välisvalgusti: TRILUX Skeo Circ MultiLC, viimistlus: antratsiit
Numbritule välisvalgusti: TRILUX Skeo R, viimistlus: antratsiit
Reklaamtahvli välisvalgustid: LED - valgusti Philips WT470C L1300 1 xLED23S/840 WB

LIPUVARDA HOIDJA:

Lipuvabrik OÜ toode O-kuju, viimistlus: must

ÜLDMÄRKUSED

- Käesolev joonis on autoriõiguse kaitse all olev objekt.
- Hilsema kuupäevaga joonis tühistab varasema.
- Joonist tuleb vaadelda ühtse tervikuna koos teiste sama projektidokumentatsiooni seletuskirjadega, jooniste, spetsifikatsioonide ning muude ehitusdokumentidega.
- Kõik joonisel näidatud mõõdud ja kõrgusmärgid tuleb kontrollida objektil ehitusele eelnevalt või selle käigus.
- Mistahes ebakõlade ilmnmisel projektidokumentatsioonis ja ehitusobjektil tuleb sellest viivitamatult teavitada projekteerijat.
- Kõik muudatused projektidokumentatsioonis kajastatud lahenduste, konstruktsioonide, materjalide, viimistluse, mõõtude, kõrgusmärgide ja toodete osas tuleb kooskõlastada projekti autori ja tellijaga.

01			
Versiooni nr	Muudatuse sü	Muudatuse teostaja	Kuupäev
esplan			
Espian OÜ +372 640 0750 info@esplan.ee www.esplan.ee			
Kaubandushoone Karjavalja tänav 12, Tallinn, Harjumaa			
Tellij Lidl Eesti OÜ			
Joonise nimetus Vaade 02, Vaade 04			
Vastutav spetsialist I. Heinsoo			
Projekteerija E. Fridolin			
Projekteerija M. Ant			
Mõõtkava / Forma 1:100 / A1			
Kuupäev 03.07.2020			
Joonise nr / Versiooni nr 0110_TP_AR-6-005/v01			

JOONISTE VIITED:
1. HOONE PIAANDID VT JOONISTEL AR-5-001 KUNI AR-5-003.
2. HOONE LÕIKED VT JOONISTEL AR-6-001 KUNI AR-6-002.
3. HOONE VAATED VT JOONISTEL AR-6-003 KUNI AR-6-004.
4. KONSTRUKTSIOONIDE KIRJELDUSED VT JOONISTEL AR-7-001 KUNI AR-7-014.
5. HOONE SÕLMEDE LAHENDUSED VT JOONISTEL AR-7-015 KUNI AR-7-034.
6. SPETSIFIKATSIOONID VT JOONISTEL AR-8-001 KUNI AR-8-026.

Töö nr 0110
Arhitektuur / Tööprojekt