


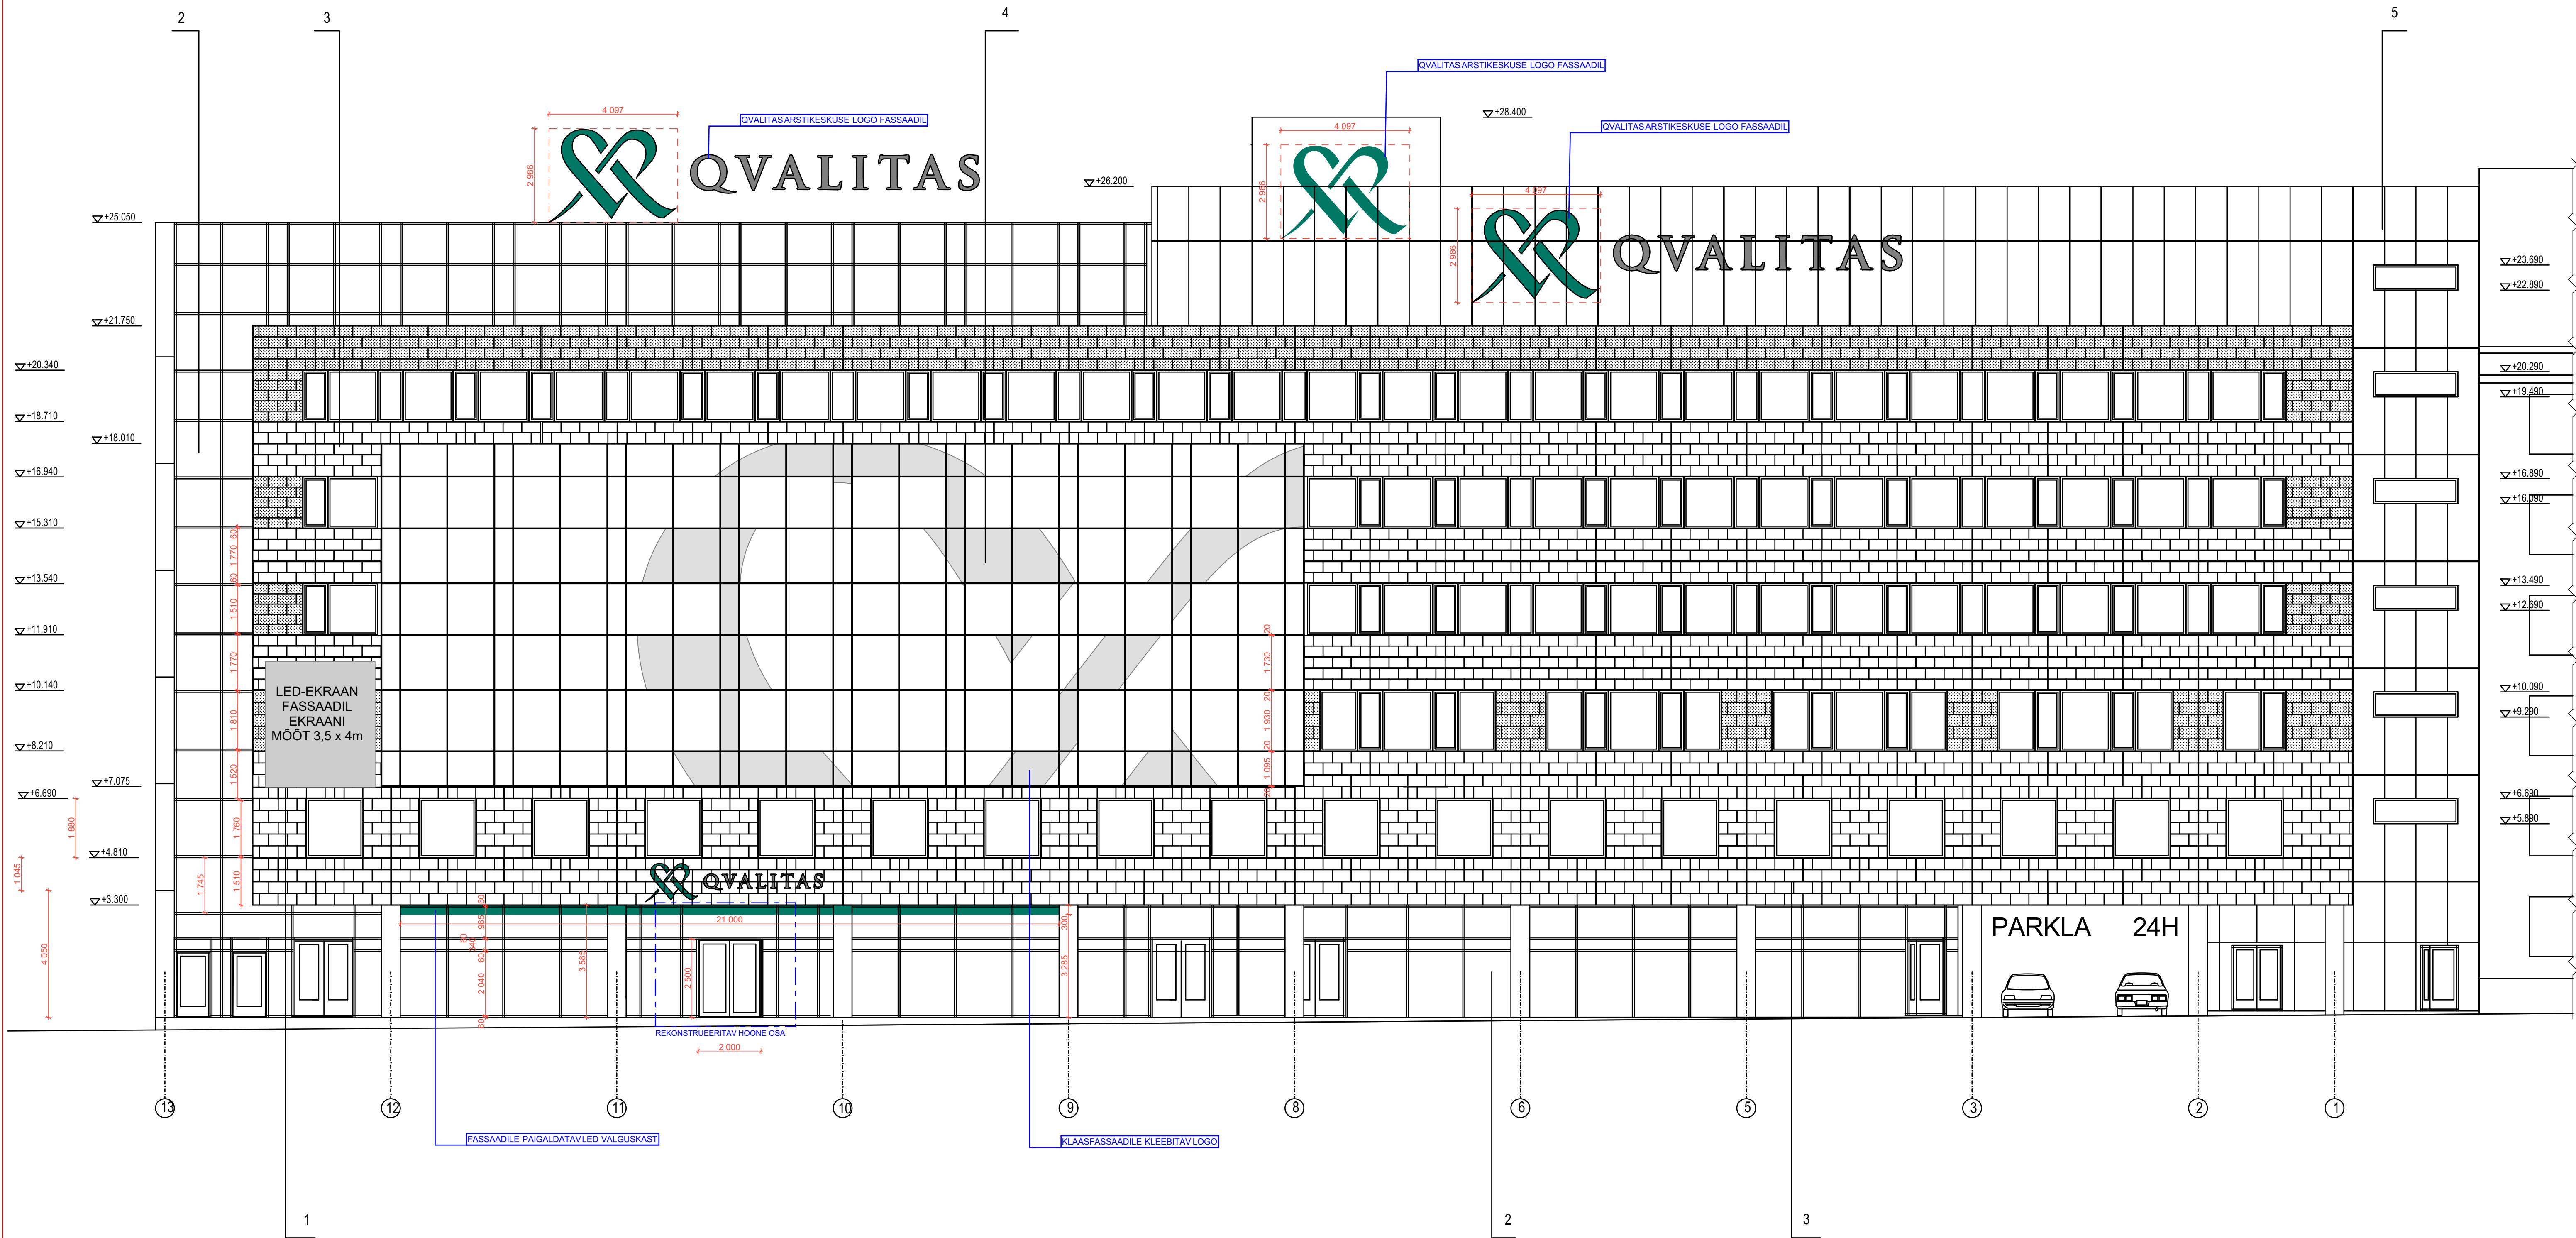

VALISVIIMISTLUS

- | | | | |
|---|------------------------|--------------------|--------|
| 1 | LOODUSKIVIST PLAATKATE | SAETUD GRANIIT | PUNANE |
| 2 | TOONITUD KLAASFASSAAD | HALL | |
| 3 | LOODUSKIVIST PLAATKATE | POLEERITUD GRANIIT | PUNANE |
| 4 | TOONITUD KLAASFASSAAD | PRONKS | |
| 5 | VAARISKROHV | HALL | |
| 6 | AL-KONSTRUKTSIOON | ANODEERITUD | |

MÄRKUSED:

- PROJEKT ON KOOSTATUD VASTAVALT PROJEKTERIMISE LÄHTEÜLESANDELE / TEHNILISE KIRJELDUSELE NING KEHITAVATE NÕRMIDELE JA NÕULETELE.
- KÕIKIDE MATERIAALIDE JA EHTUSTOODE KVALITEET PEAB VASTAMA EV-S KEHTIVATE SEADUSANDLIKE AKTIDE JÄRGI KEHTESTATUD NÕULETELE JA OLIMA KOOSKÕLAS HIA EHTUSTAVAGA.
- EHTUSTOOD TULEB TEOSTADA JÄRGIKES KOGUMISE MAI 2010, TÄRVIDEPI, 2010 JA SEADUSDEPI, 2013.
- EHTUSTOODE KVALITEET PEAB VASTAMA RY, 2010 NÕULETELE.
- MAALITOOD KVALITEET PEAB VASTAMA MAHISOODARI, 2012 NÕULETELE.
- KÕIK MÕDDID PEAB ÜLEKONTROLLIMA ENNE TOOTE VALMISTAMIST.
- KÕIK MÕDDID MÄRGIKSI TÄRUSTADA KÕIKPEA.
- MÕDDID ON ANTUD ILMA VIMISTLUSETA.
- VASTUETULE MÄRGIKSI KÕIKESIT TÄRIVADA TELLIAT JA PROJEKTERIAT.
- JOONIS ON PROJEKTI OSA JA TULEB KÄSITLEDA KÕIGES PROJEKTI TESTE OSADEGA (JOONISED, SELETUSKIRI, SPETSIFIKATSIOONID).

Jooniste alusmaterjal

asüüht	kinistu nr.	telija
.	.	HOLUPANGA MAJA OÜ
ehituse liik	projekteerimisala	
UUSEHTIS	ARHITEKTUUR	
objekti aadress	joonise nimetus	modkava
ASTLANDA	VAADE RÄVALA PUESTEELT	1:100
RAVALA PST.5	.	.
EE-0001 TLN	.	.
projektoroo	autor	K.KUIMAND
	faili nimi	RAVALAF.LDWG
	projekti osa	1" nr. joonise nr. muudatus
	A	11 014 4
	TALLINN	17.09.96.

1. KÄESOLEV JONIS TÕHISTAB KÕIK SAMA JOONISE NUMBRIGA VARASEMA KUUPÄEVA GA JONISED
2. KÕIK MUUDATUSED KOOSKÕLASTADA TELLISAGA, ARHITEKTIGA JA SISEARHITEKTIGA
3. KÕIK MÕDDID JA KÕIGESMÄRGIKSI KONTROLLIDA OBJEKTI
4. KÕIKDELE TOODETELE TEHA KONTROLLIMÕTMISED OBJEKTI
5. KÕIKDELE TOODETELE TEHA KONTROLLIDA ENAM TOODETE TELLIAMIST

i2 arhitekt OÜ Mustamäe tee 46 Tallinn 10631 Tel. 5233175 i2arhitekt@gmail.com	Rävala pst. 5 hoone fassaadile infotablooda lisamine, peaukse rekonstrueerimine ja siseruumide osaline renoveerimine Qvalitas Arstikeskuseks	Töö nr.: 22101 Staadium: EP
	Tellija: Remart Ehitus OÜ	Mõõtkaava
	Obj. aadress: Rävala pst.5 Tallinn	Joonise nr. AR-6-01
	Joonis: Vaade Rävala puesteeilt	Kuupäev 13.03.2023
	Arhitekt: Indrek Järve Irene Press	Leht / Lehti: 7 / 1