

RKASi viidad Tartu mnt 85



4.10.2019

Sissepääsusiit ukse kõrval

M 1:10
M 1:50

NBI Kõik moodud ja konstruktiivsed lahendused kontrollida ja täpsustada!

- komposiit - Dibond Ultramarine Blue, pakuse 3 mm (vajadusel täpsustada)
- kleebid - MACal 989-00 White (88kv)
- kleebid - MACal 989-00 Black (88kv)
- kleebid - MACal 989-03 Light Gray (88kv)

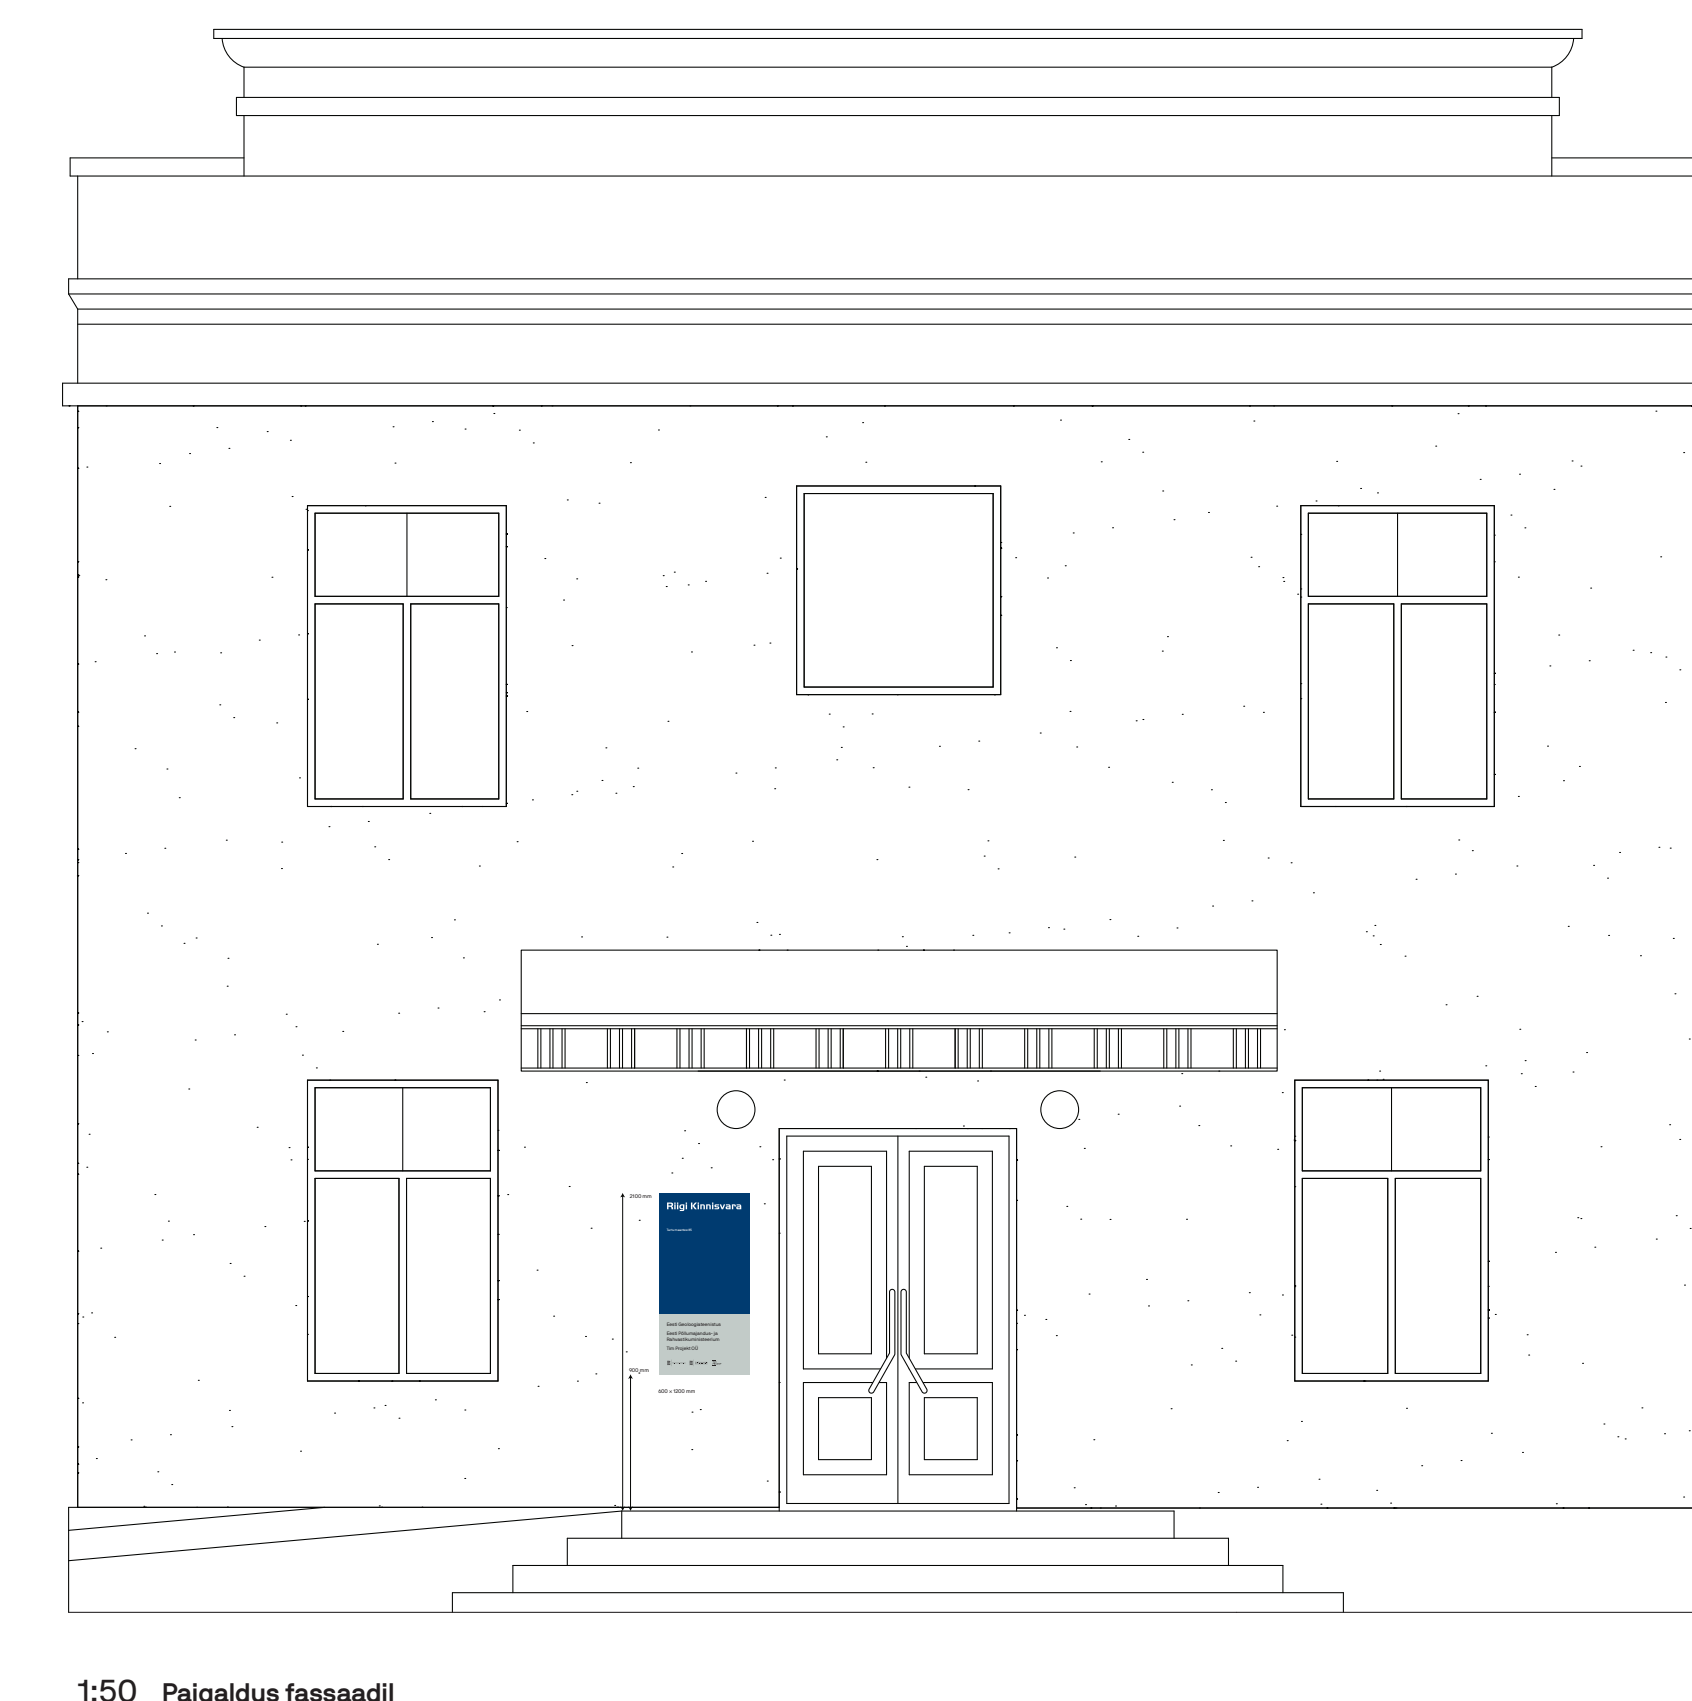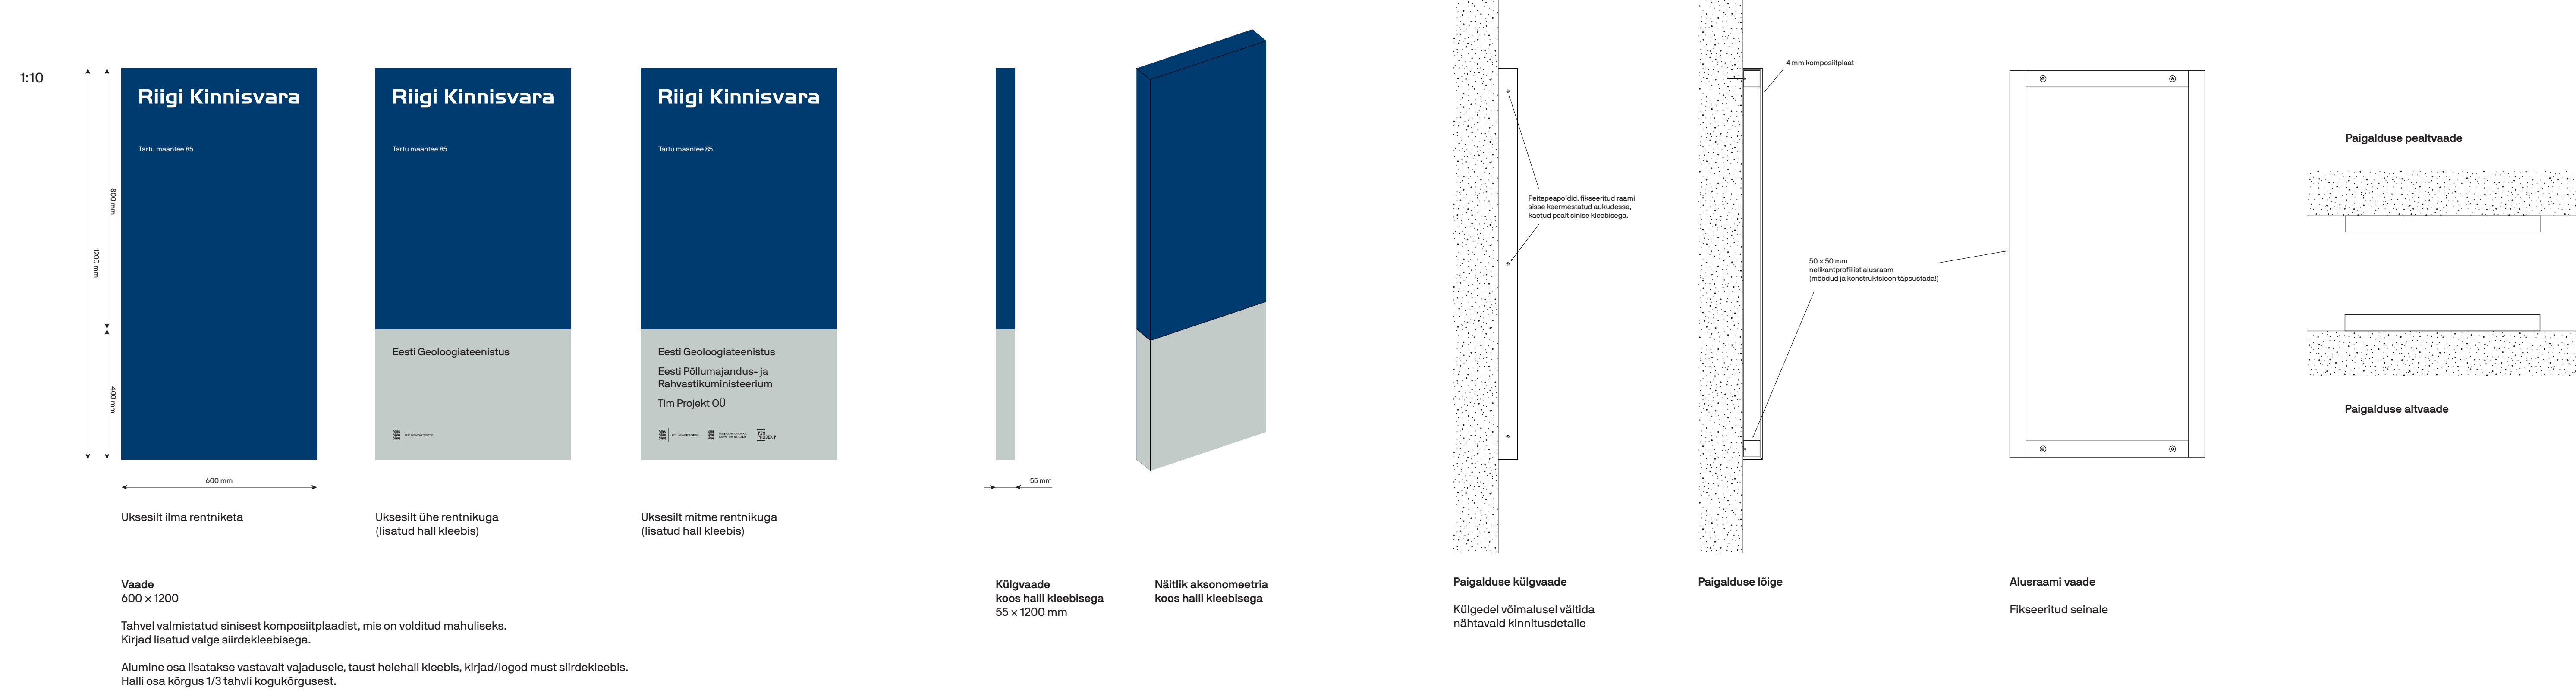


Fonoluku juhend

M 1:5
M 1:10

NBI Kõik moodud ja konstruktiivsed lahendused kontrollida ja täpsustada!

- komposiit - Dibond Lichtgrau (Light Gray) 7035, pakuse 3 mm (vajadusel täpsustada)
- komposiit - MACal 989-00 Black (88kv) või must print tahvile

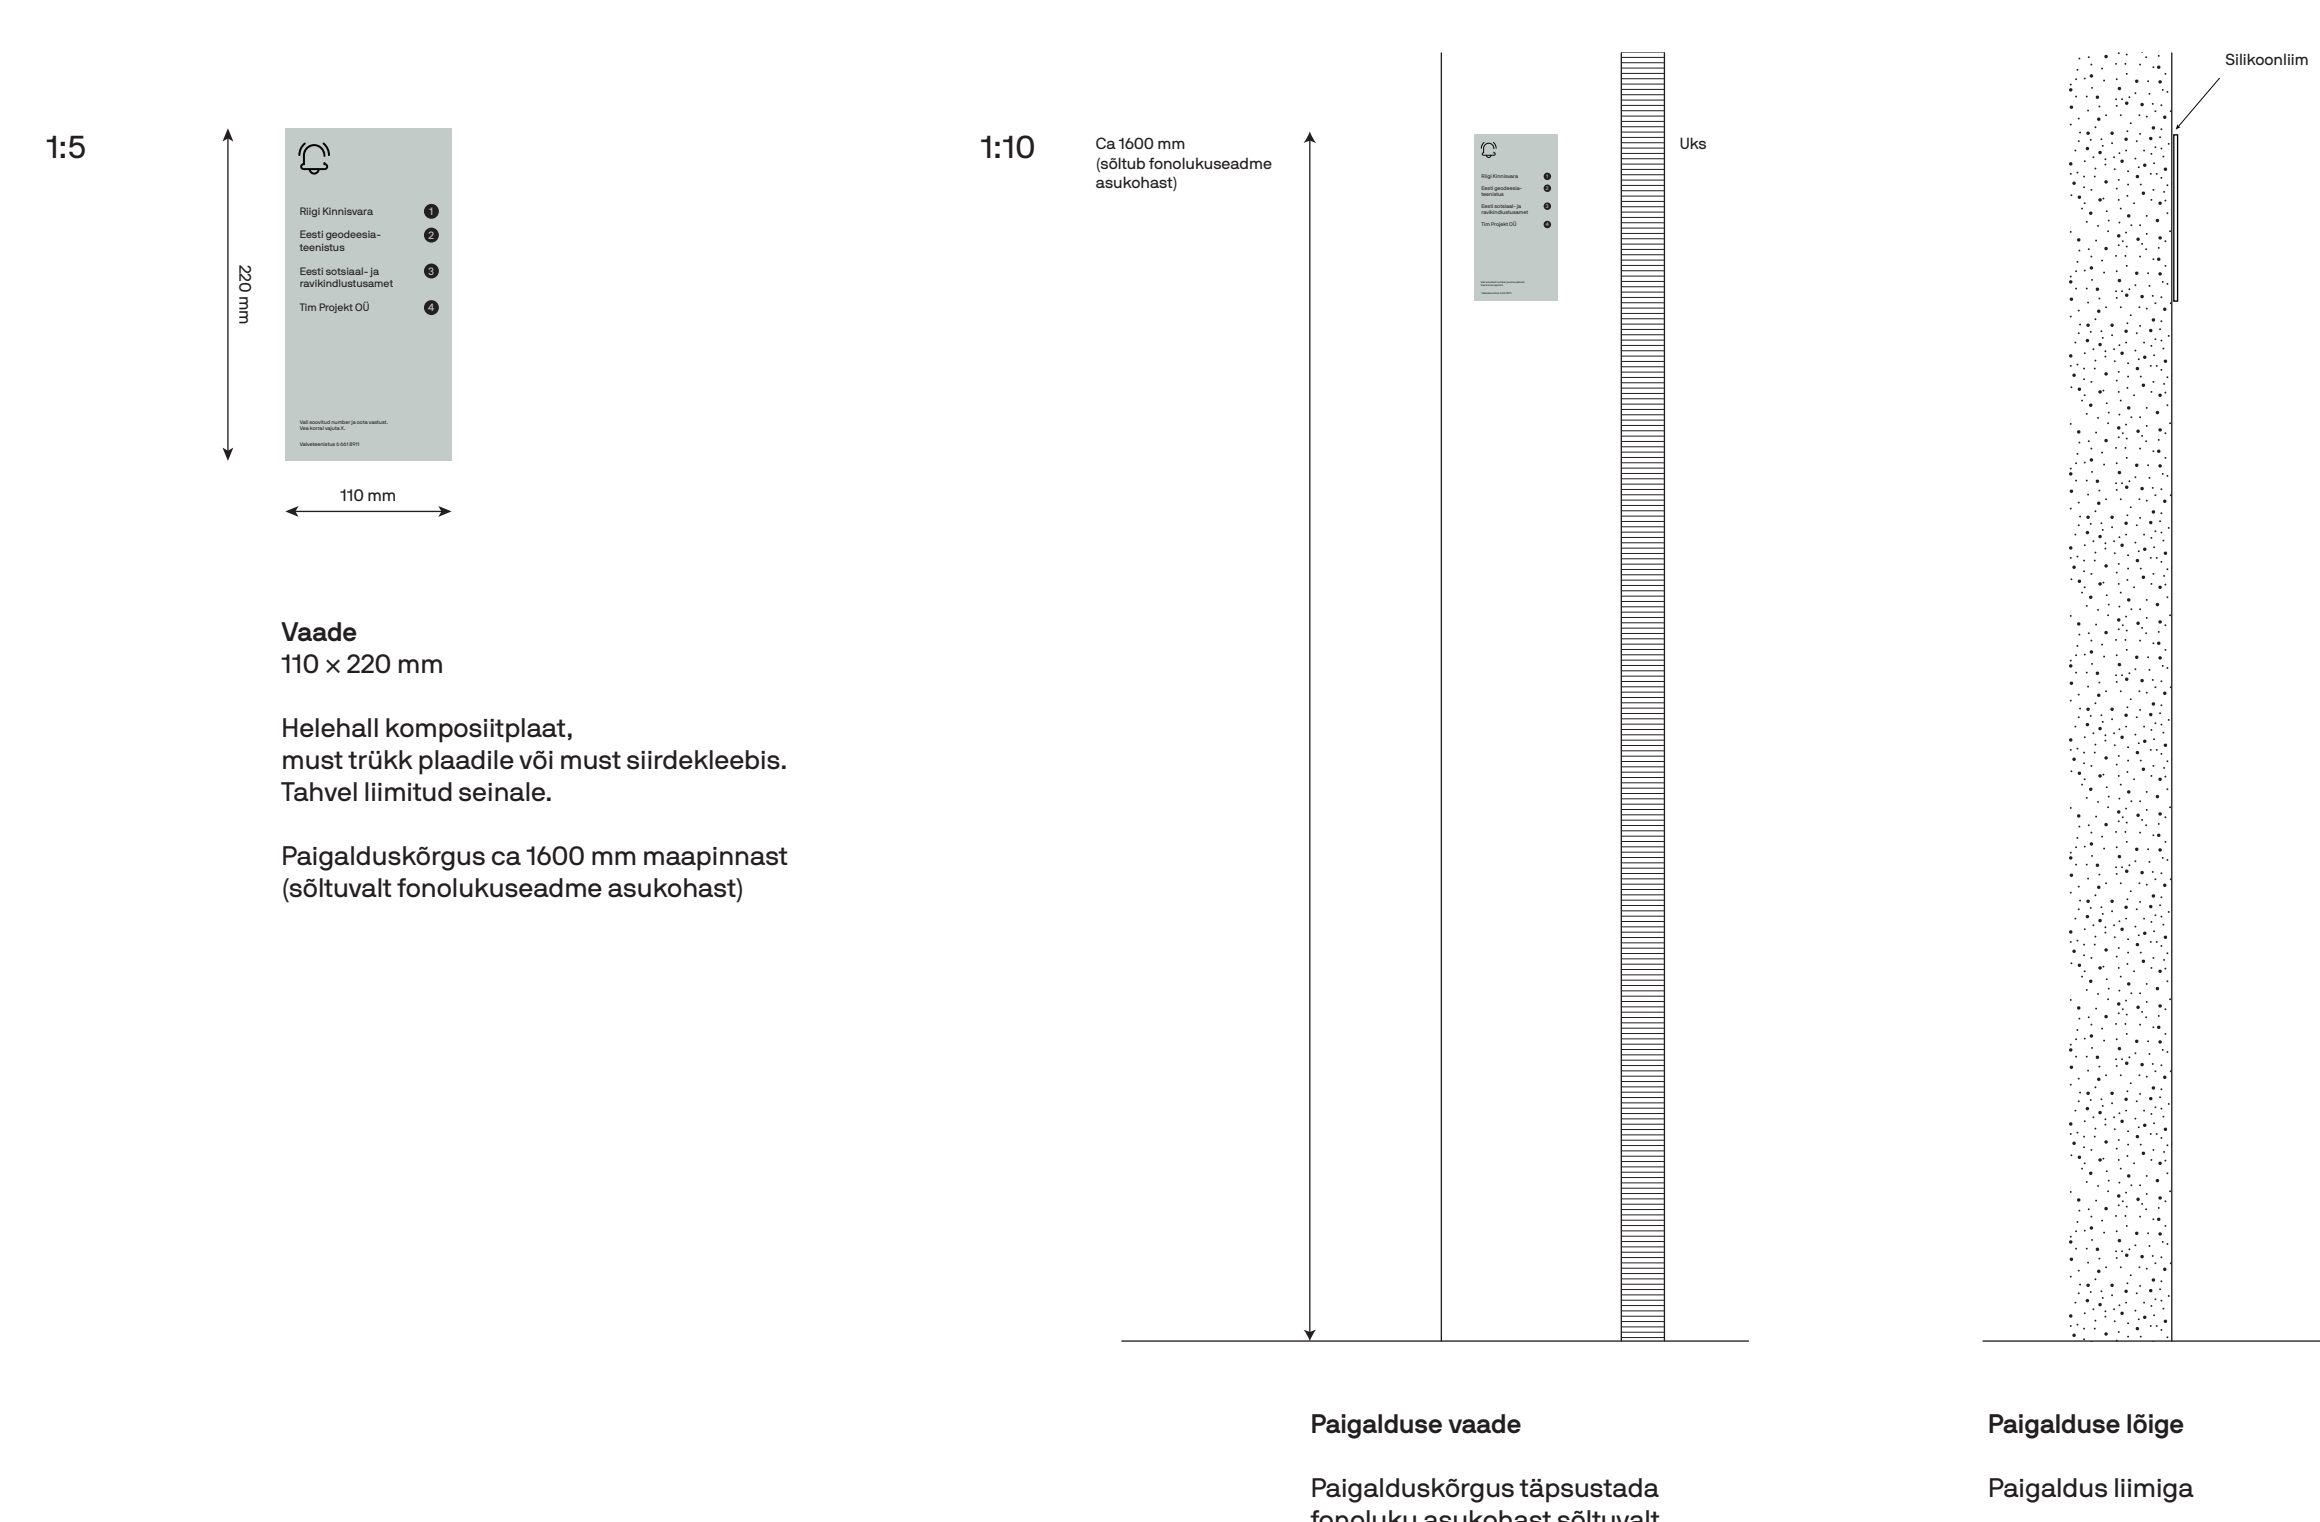


Parkimiskohtade sildid

M 1:10

NBI Kõik moodud ja konstruktiivsed lahendused kontrollida ja täpsustada!

- komposiit - Dibond Ultramarine Blue, pakuse 3 mm (vajadusel täpsustada)
- kleebid - MACal 989-00 White (88kv)
- komposiit - Dibond Lichtgrau (Light Gray) 7035, pakuse 3 mm (vajadusel täpsustada)
- kleebid - MACal 989-00 Black (88kv)

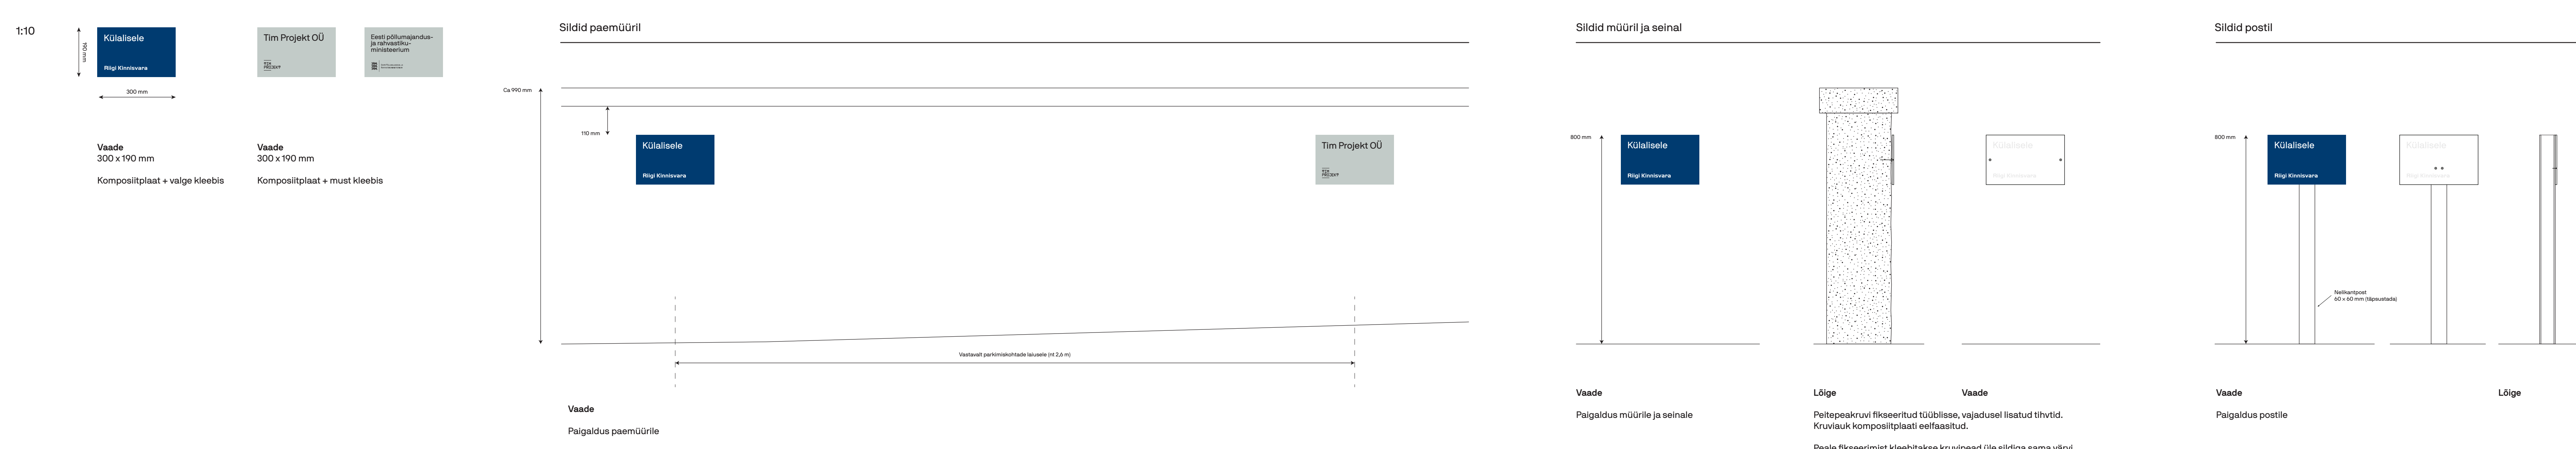

Sissesõiduvii parkla nurgas

M 1:10

NBI Kõik moodud ja konstruktiivsed lahendused kontrollida ja täpsustada!

- värvilised metall - RAL5003 "aafrianiin"
- kleebid - MACal 989-00 White (88kv)

NBIK asukohaplaan

